

ZARZĄDZENIE NR 202/2019
PREZYDENTA MIASTA SKARŻYSKA-KAMIENNEJ

z dnia 22.07.2019 r.

w sprawie użyczenia Radzie Osiedla Bzinek części nieruchomości oznaczonej jako działka nr 298/10
ark. 45 położonej przy ul. Ponurego

Na podstawie art. 30 ust. 2 pkt 3 ustawy z dnia 8 marca 1990 r. o samorządzie gminnym (Dz. U. z 2019 r. poz. 506), art. 25 ust. 1 ustawy z dnia 21 sierpnia 1997 r. o gospodarce nieruchomościami, (Dz. U. z 2018 r. poz. 2204 ze zmianami), § 2 ust. 3 i 4 Uchwały NR XLVIII/17/2014 Rady Miasta Skarżyska-Kamiennej z dnia 19 marca 2014 r. w sprawie: ustalania zasad przekazywania jednostkom pomocniczym Gminy Skarżysko-Kamienna składników mienia do korzystania, zarządzam co następuje:

§ 1. Przekazuję w użyczenie Radzie Osiedla Bzinek w Skarżysku-Kamiennej część nieruchomości gminnej oznaczonej jako działka nr 298/10 ark. 45 obręb Bzinek położonej przy ul. Ponurego przedstawioną na załączniku nr 1.

§ 2. Przekazanie mienia w użyczenie Radzie Osiedla Bzinek następuje na okres pięciu lat od dnia wejścia w życie powyższego Zarządzenia.

§ 3. Nieruchomość przekazuje się na plac zabaw i miejsce spotkań mieszkańców Osiedla.

§ 4. Wykonanie Zarządzenia powierzam Zastępcom Prezydenta Miasta.

§ 5. Zarządzenie wchodzi w życie z dniem podpisania.

PREZYDENT MIASTA

Konrad Krönig

INSPEKTOR

mgr inż. Marcin Suwara

NACZELNIK WYDZIAŁU


Gospodarki Nieruchomościami

R. Szapsza

mgr Roman Szapsza

RADCA PRAWNY

Iwona Kowalska
KL-K-877

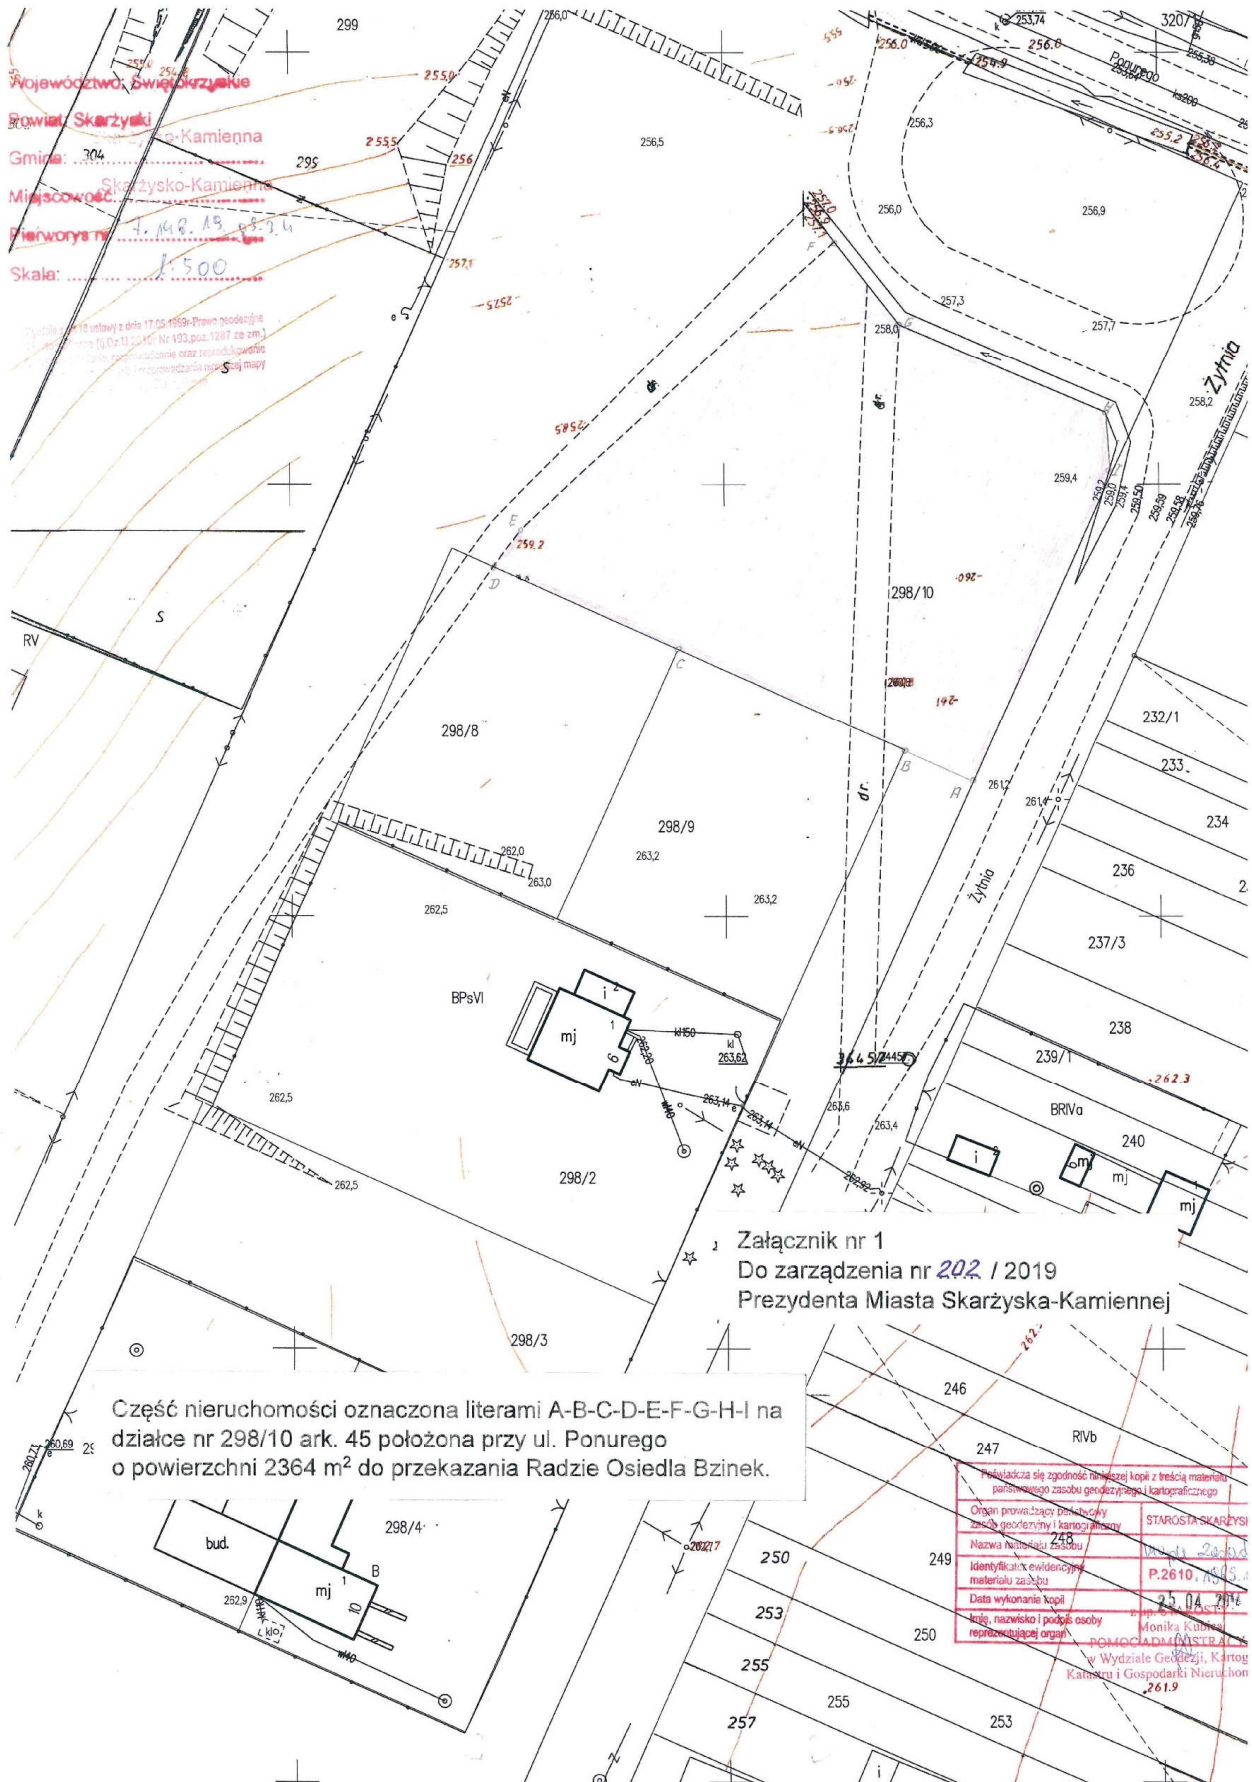

Województwo: Świętokrzyskie
 Powiat: Skarżyski
 Gmina: Skarżyska-Kamienna
 Miejscowość: Skarżysko-Kamienna
 Pierwotny nr: 1.148.13.05.14
 Skala: 1:500

Ustawa z dnia 17.03.1989 - Prawo geodezyjne
 Ustawa z dnia 11.02.1997 - Nr 103, poz. 1207 z późn.
 zmianami - Prawo o zamiarach i rozgraniczeniach
 Ustawa z dnia 17.04.2004 - Nr 163, poz. 1207 z późn.
 zmianami - Prawo o zamiarach i rozgraniczeniach

Załącznik nr 1
 Do zarządzenia nr 202 / 2019
 Prezydenta Miasta Skarżyska-Kamiennej

Część nieruchomości oznaczona literami A-B-C-D-E-F-G-H-I na
 działce nr 298/10 ark. 45 położona przy ul. Ponurego
 o powierzchni 2364 m² do przekazania Radzie Osiedla Bzinek.

Poświadczam się zgodność niniejszej kopii z treścią materiału
 państwowego zasobu geodezyjnego i kartograficznego
 Organ prowadzący Dział Geodezji i Kartografii
 Nazwa Należnika do zasobu: STAROSTA SKARŻYSKI
 Identyfikator ewidencyjny materiału zasobu: 745
 Data wykonania kopii: 25.04.2019
 Imię, nazwisko i podpis osoby reprezentującej organ: Monika Kuliszewska
 Wydział Geodezji, Kartografii i Gospodarki Nieruchomościami
 261.9