



INSPEKTOR

mgr inż. **Marcin Suwara**


1:2000

Działki nr	Powierzchnia chodników, dróg wewnętrznych i zatok postojowych	Powierzchnia zieleni
105, 108, 109, 110, 111, 112, 113, 114, 115, 116, 117, 118	1,1082	2,3733

[ha]

2020-01-30

URZĄD MIASTA
Wydział Gospodarki
Nieruchomościami

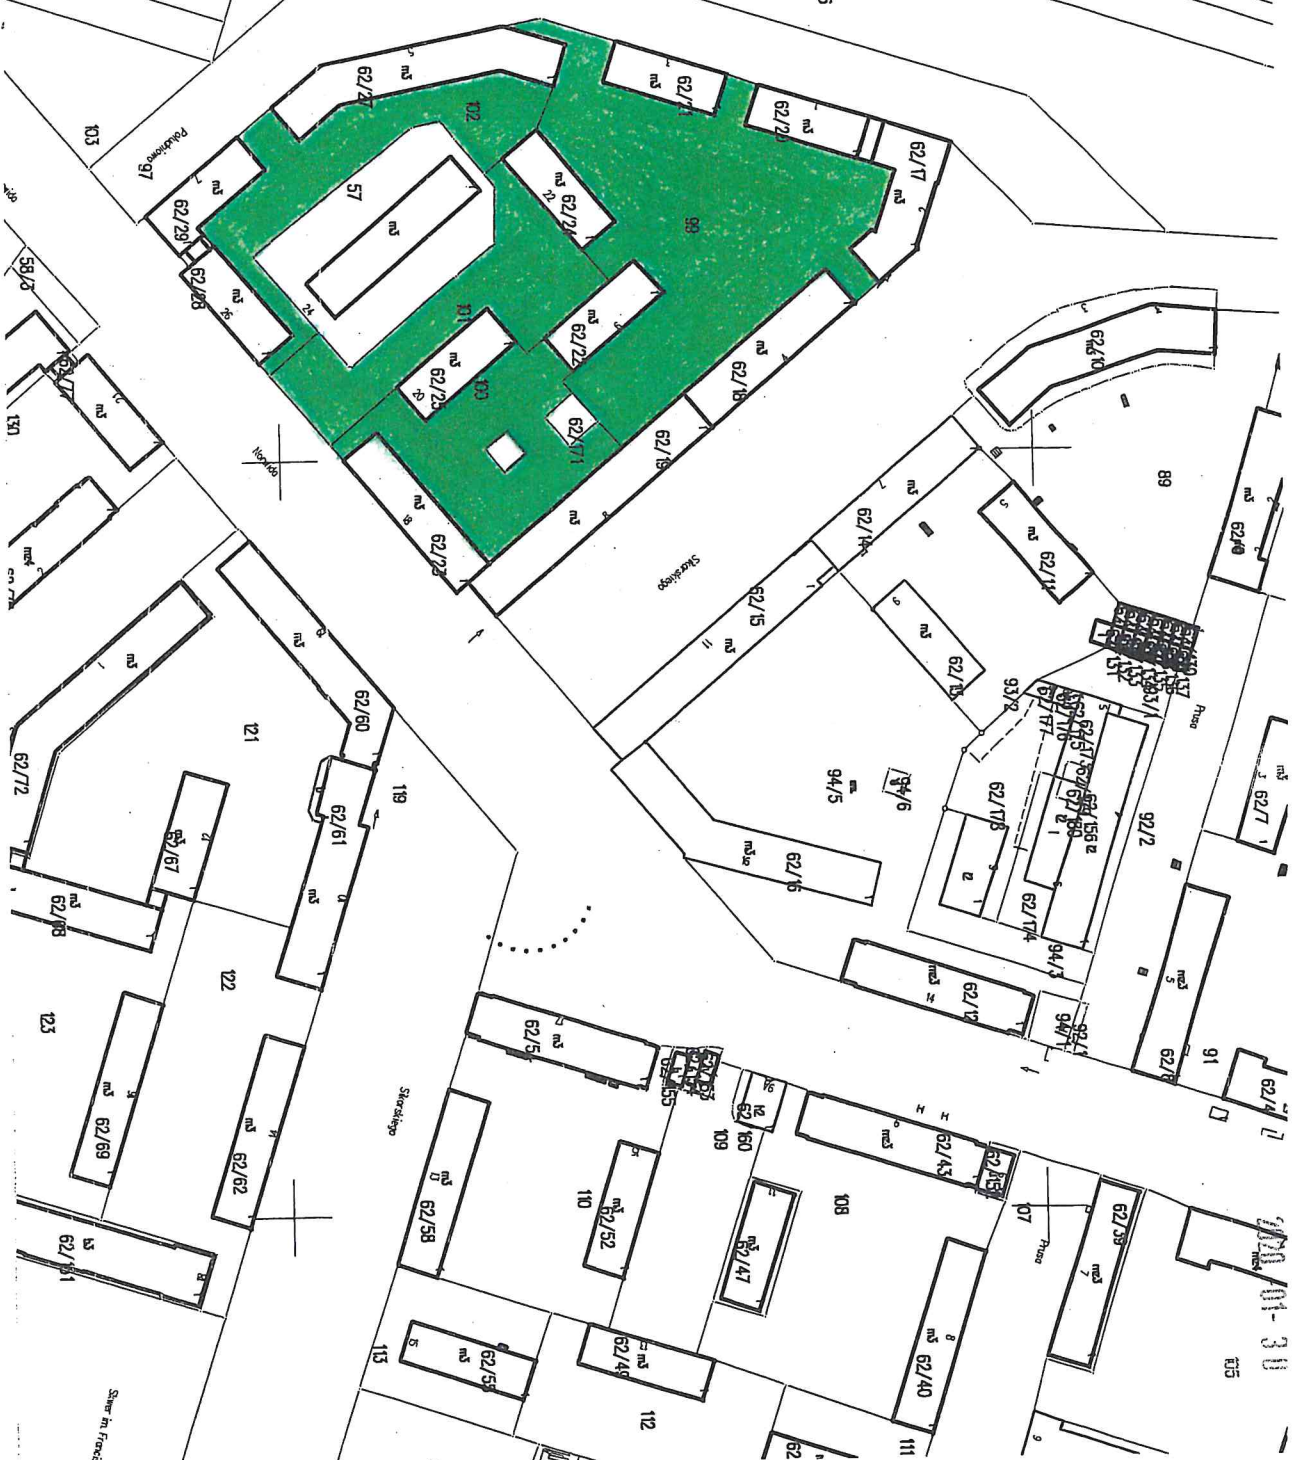

Działki nr	Powierzchnia chodników i dróg wewnętrznych	Powierzchnia zatok postojowych	Powierzchnia zieleni
99, 100, 102, 101	0,3234	0,0428	0,7072

[ha]

2020-01-30



[ha]

Działki nr	Powierzchnia chodników i dróg wewnętrznych	Powierzchnia zatok postojowych	Powierzchnia zieleni
121, 122, 123, 127, 128, 130, 80/25, 80/13, 80/15, 80/24, 63/27	0,7178	0,1145	2,0971

INSPEKTOR
mgr inż. Marcin Suwara

1:2000

2020-01-30

Urząd Miasta Głogowa
Wydział Gospodarki
Nieruchomościami
-1-

URZĄD MIASTA
 26-170 Skarżysko-Kamienna
 Wydział Gospodarki
 Nieruchomościami




Działki nr	Powierzchnia chodników i parkingów	Powierzchnia terenów zielonych
80/1, 109/16, 100/10 ark. 7	0,0723	0,1407

2016-10-24

ks. Jerzego Popiełuszki

INSPEKTOR
 mgr inż. Marcin Suwara

OFICJA DZIAŁA MIASTA
 Zarząd Miasta
 Zarzysko-Kamienna
 26-650-19
 Dział Gospodarki
 Nieruchomościami
 -1-

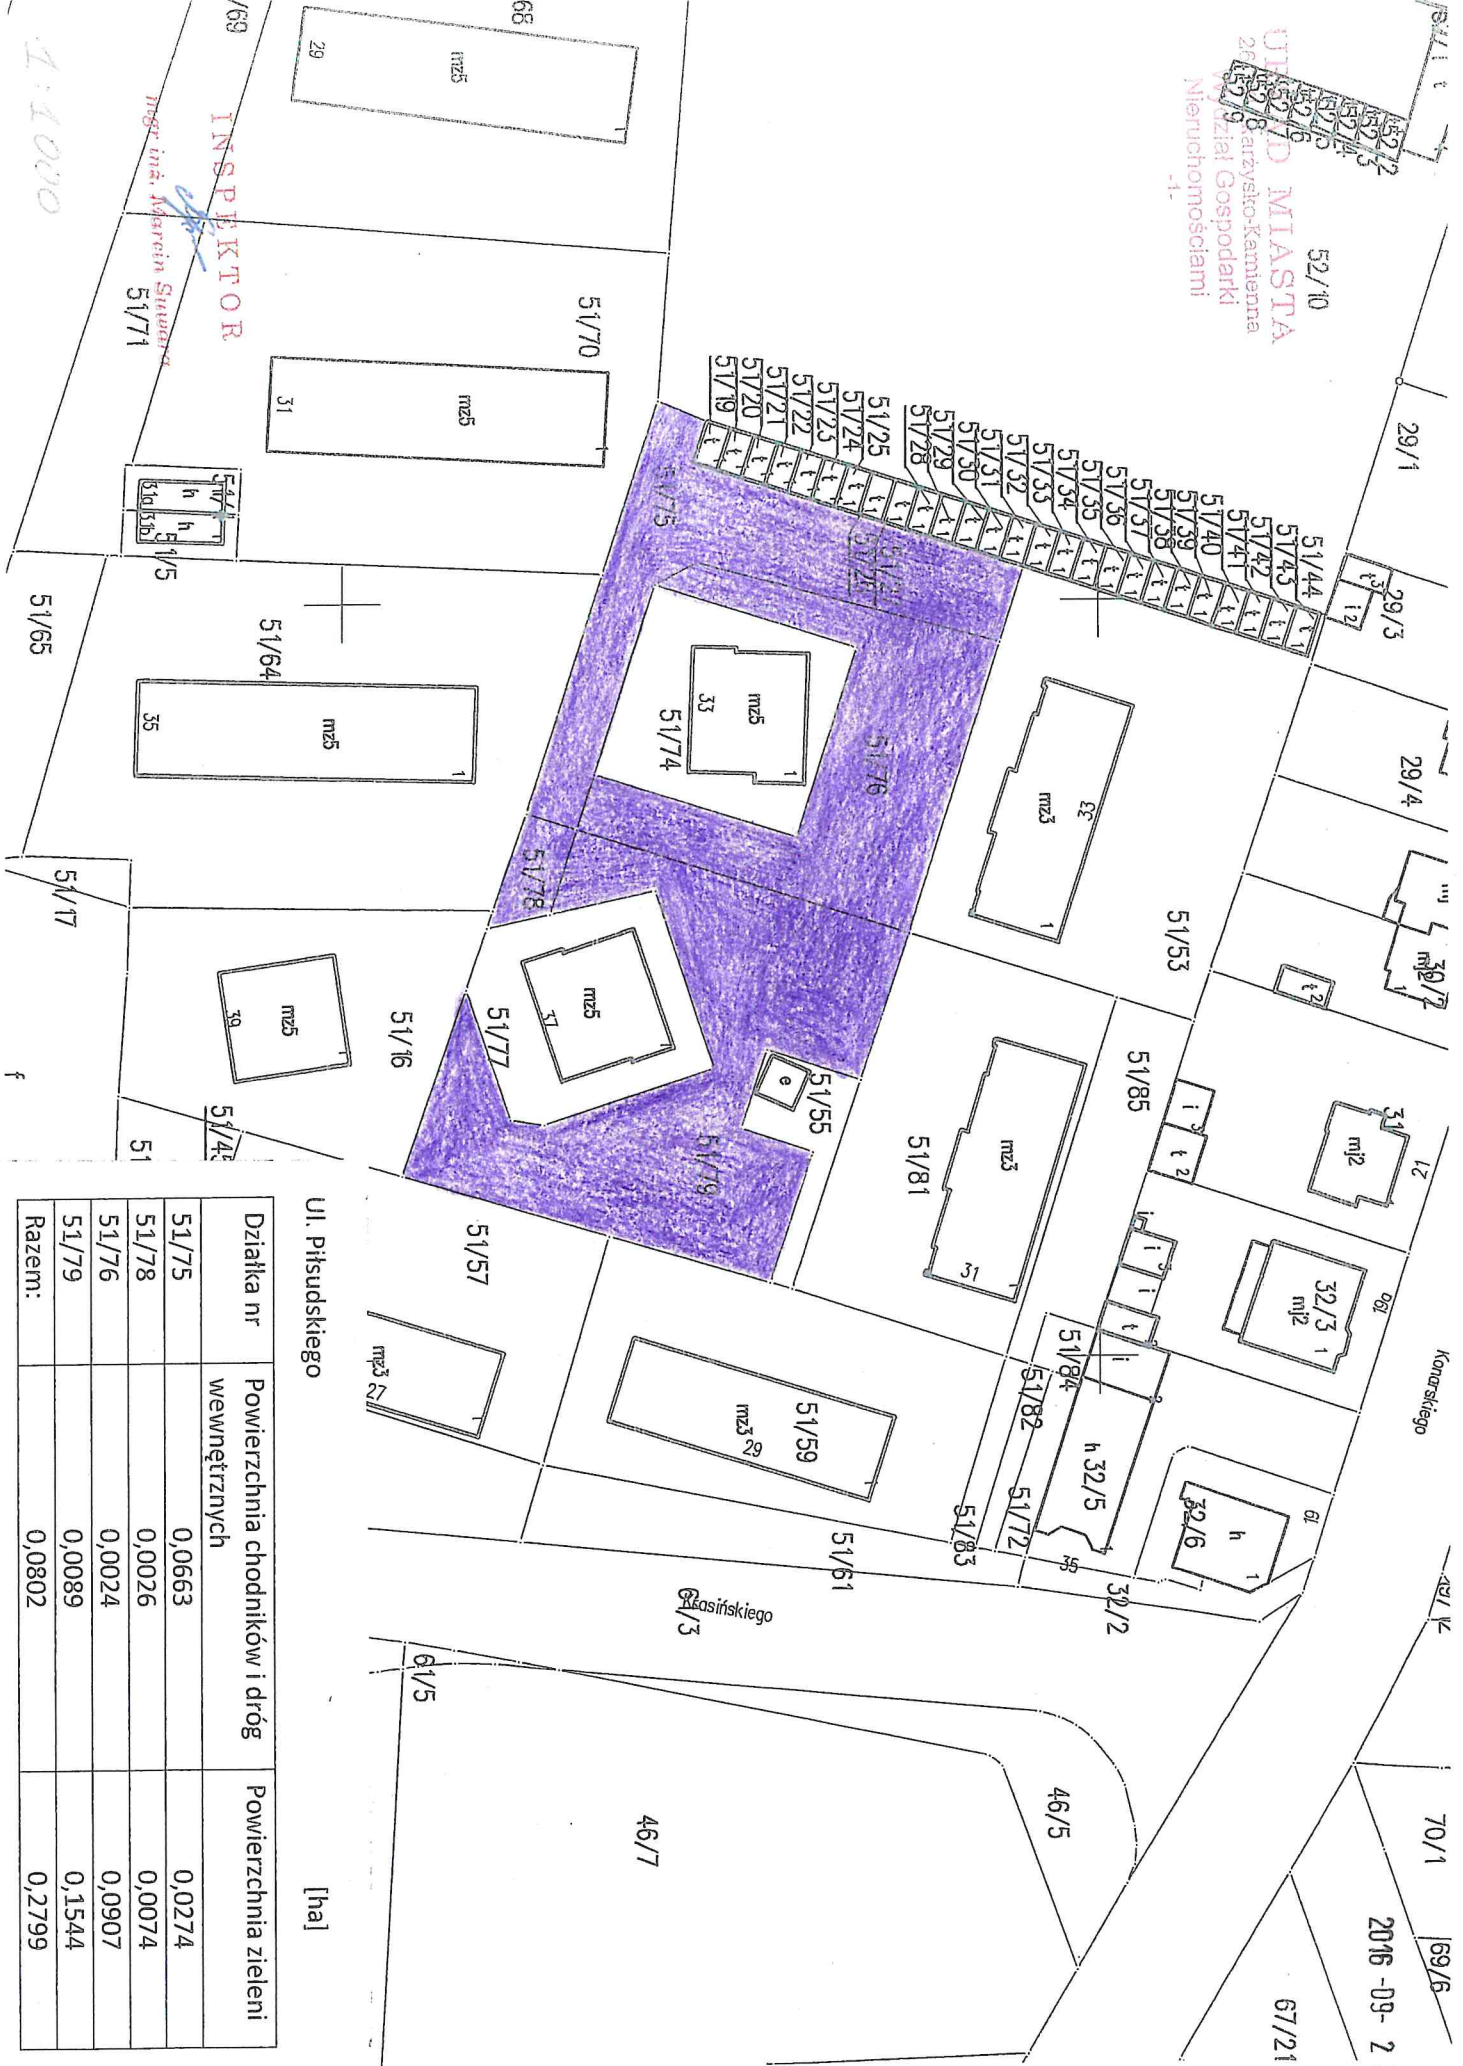

Ul. Piłsudskiego [ha]

Działka nr	Powierzchnia chodników i dróg wewnętrznych	Powierzchnia zieleni
51/75	0,0663	0,0274
51/78	0,0026	0,0074
51/76	0,0024	0,0907
51/79	0,0089	0,1544
Razem:	0,0802	0,2799

5)

1:1000

INSPEKTOR

Inżynier Marek Szwarc

51/71

51/65


51/17

51/42

51

70/1 69/6
2016-09-23
67/21

URZĄD MIASTA
 26-110 Skarżysko-Kamienna
 Wydział Gospodarki
 Nieruchomościami

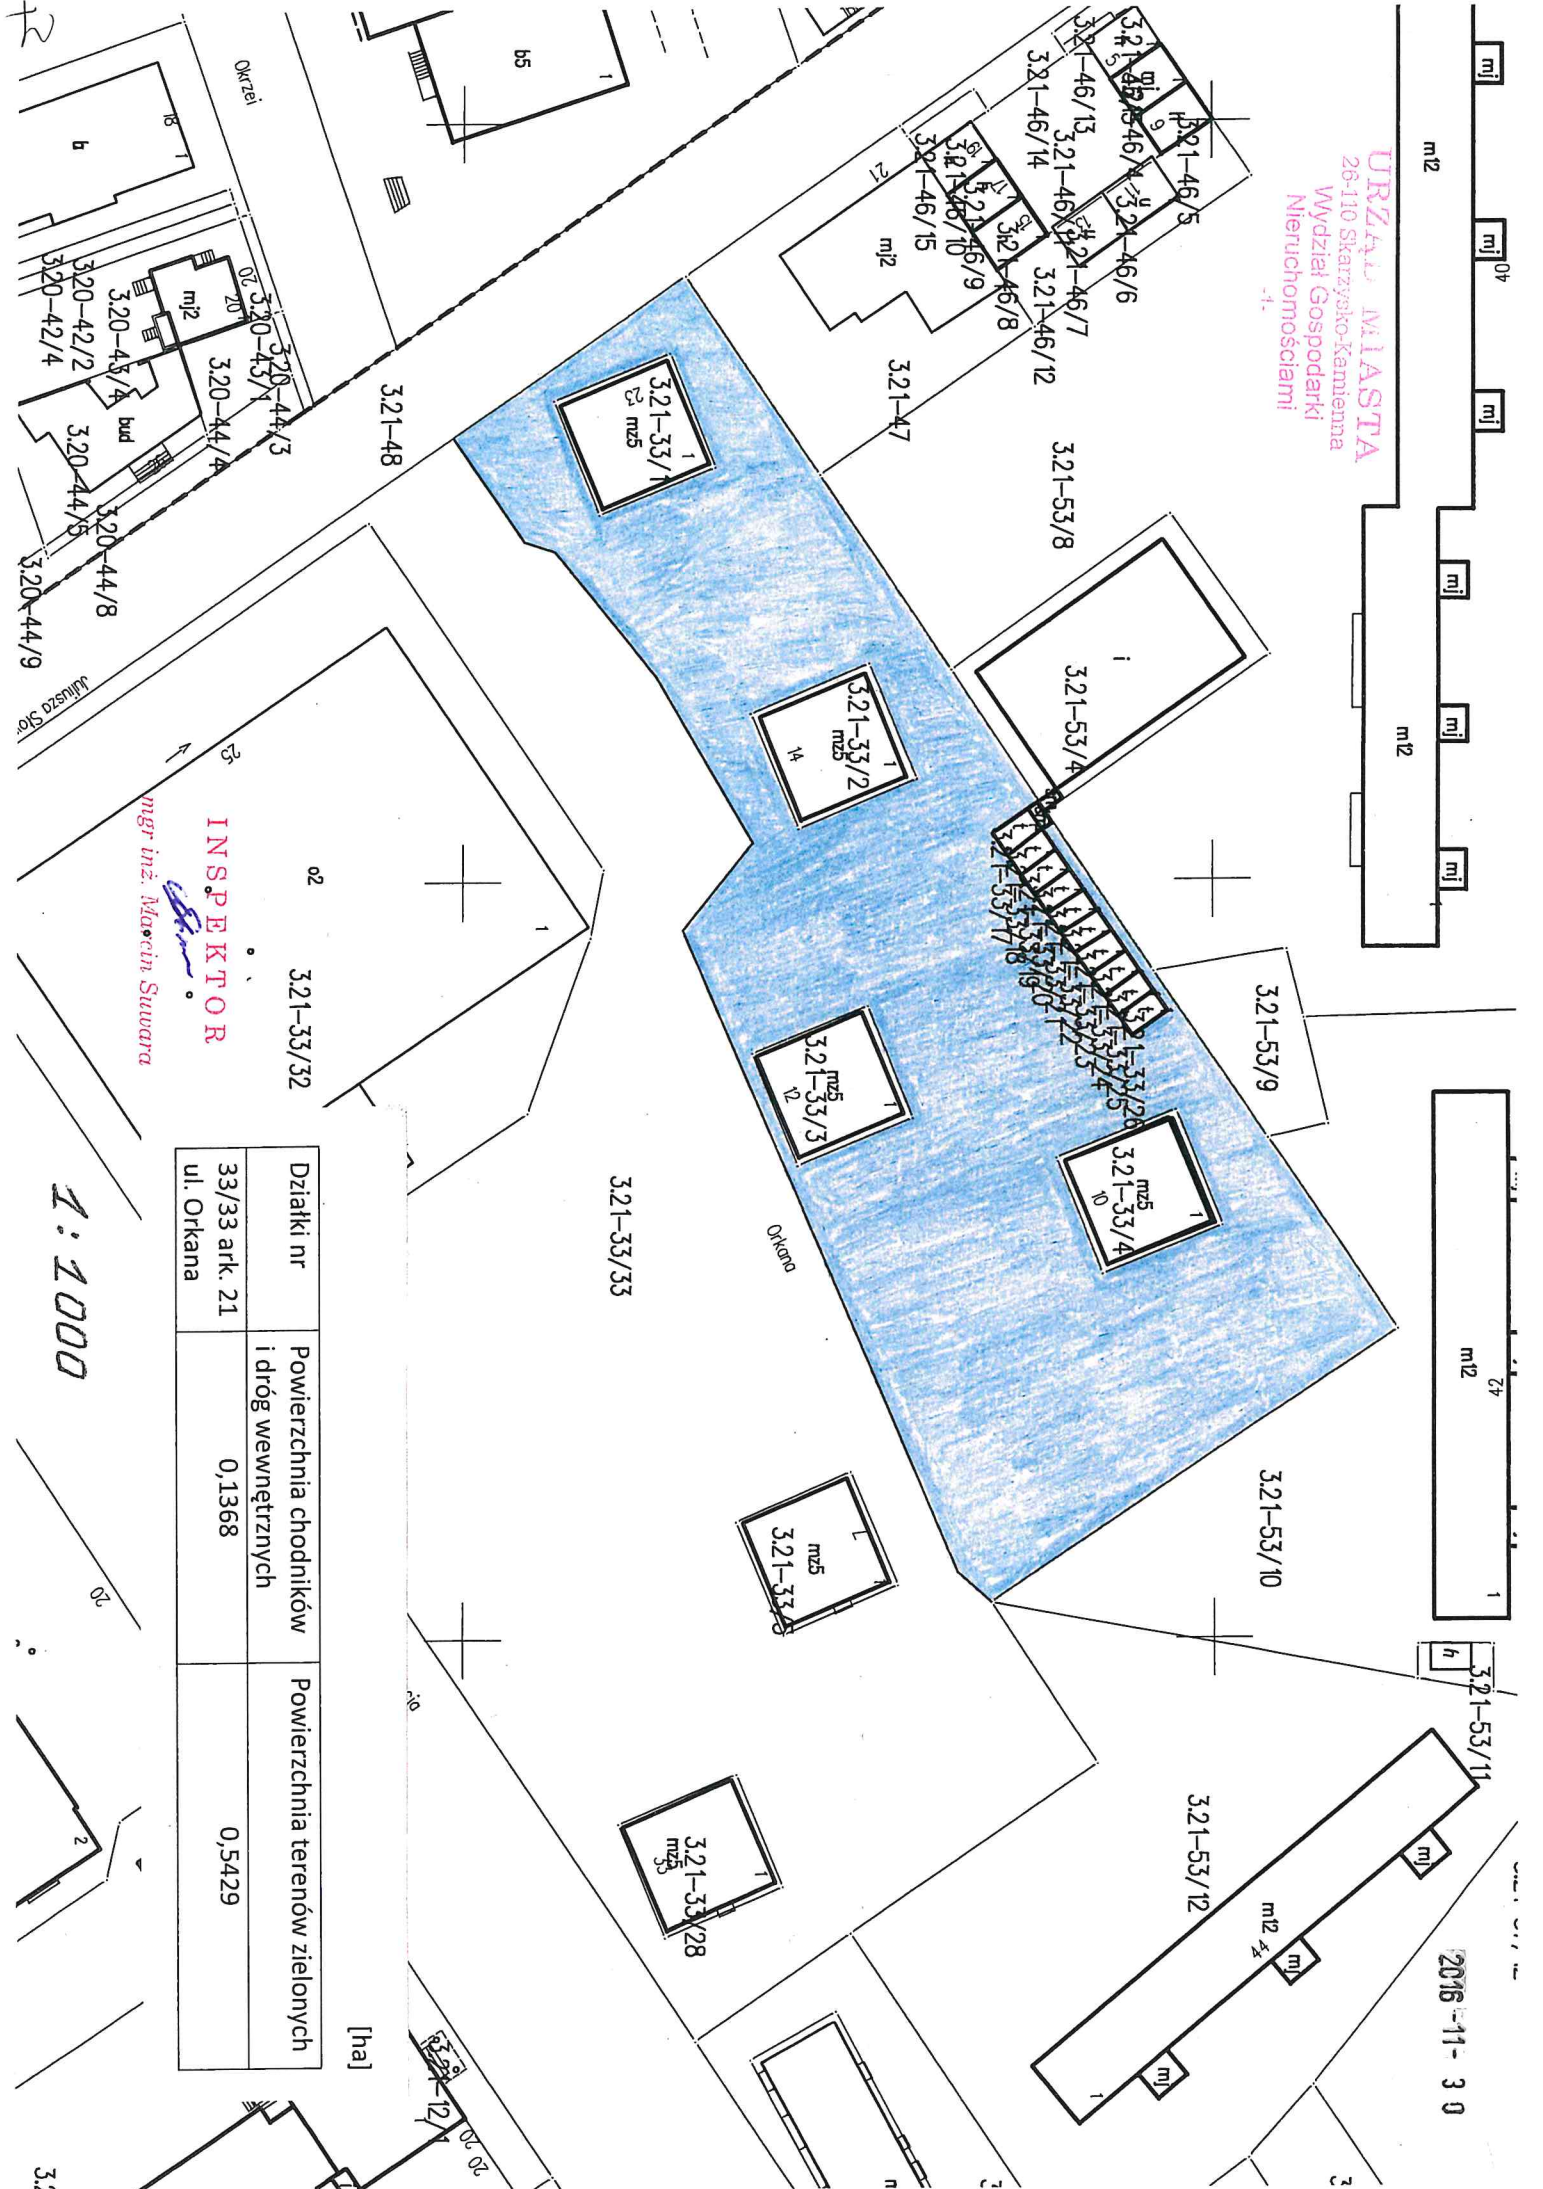

INSPEKTOR
 mgr inż. Marcin Suwara

Działki nr	Powierzchnia chodników i dróg wewnętrznych	Powierzchnia terenów zielonych
33/33 ark. 21 ul. Orkana	0,1368	0,5429

[ha]

1:2000

2016-11-30




[ha]

Działki nr	Powierzchnia chodników i dróg wewnętrznych	Powierzchnia zatok postojowych	Powierzchnia zieleni
87, 88, 90, 62/162, 91, 89, 93/2, 93/1, 94/5, 94/3	0,5759	0,1413	1,3036

INSPEKTOR
mgr inż. *Marek Suwara*

1:2000

8

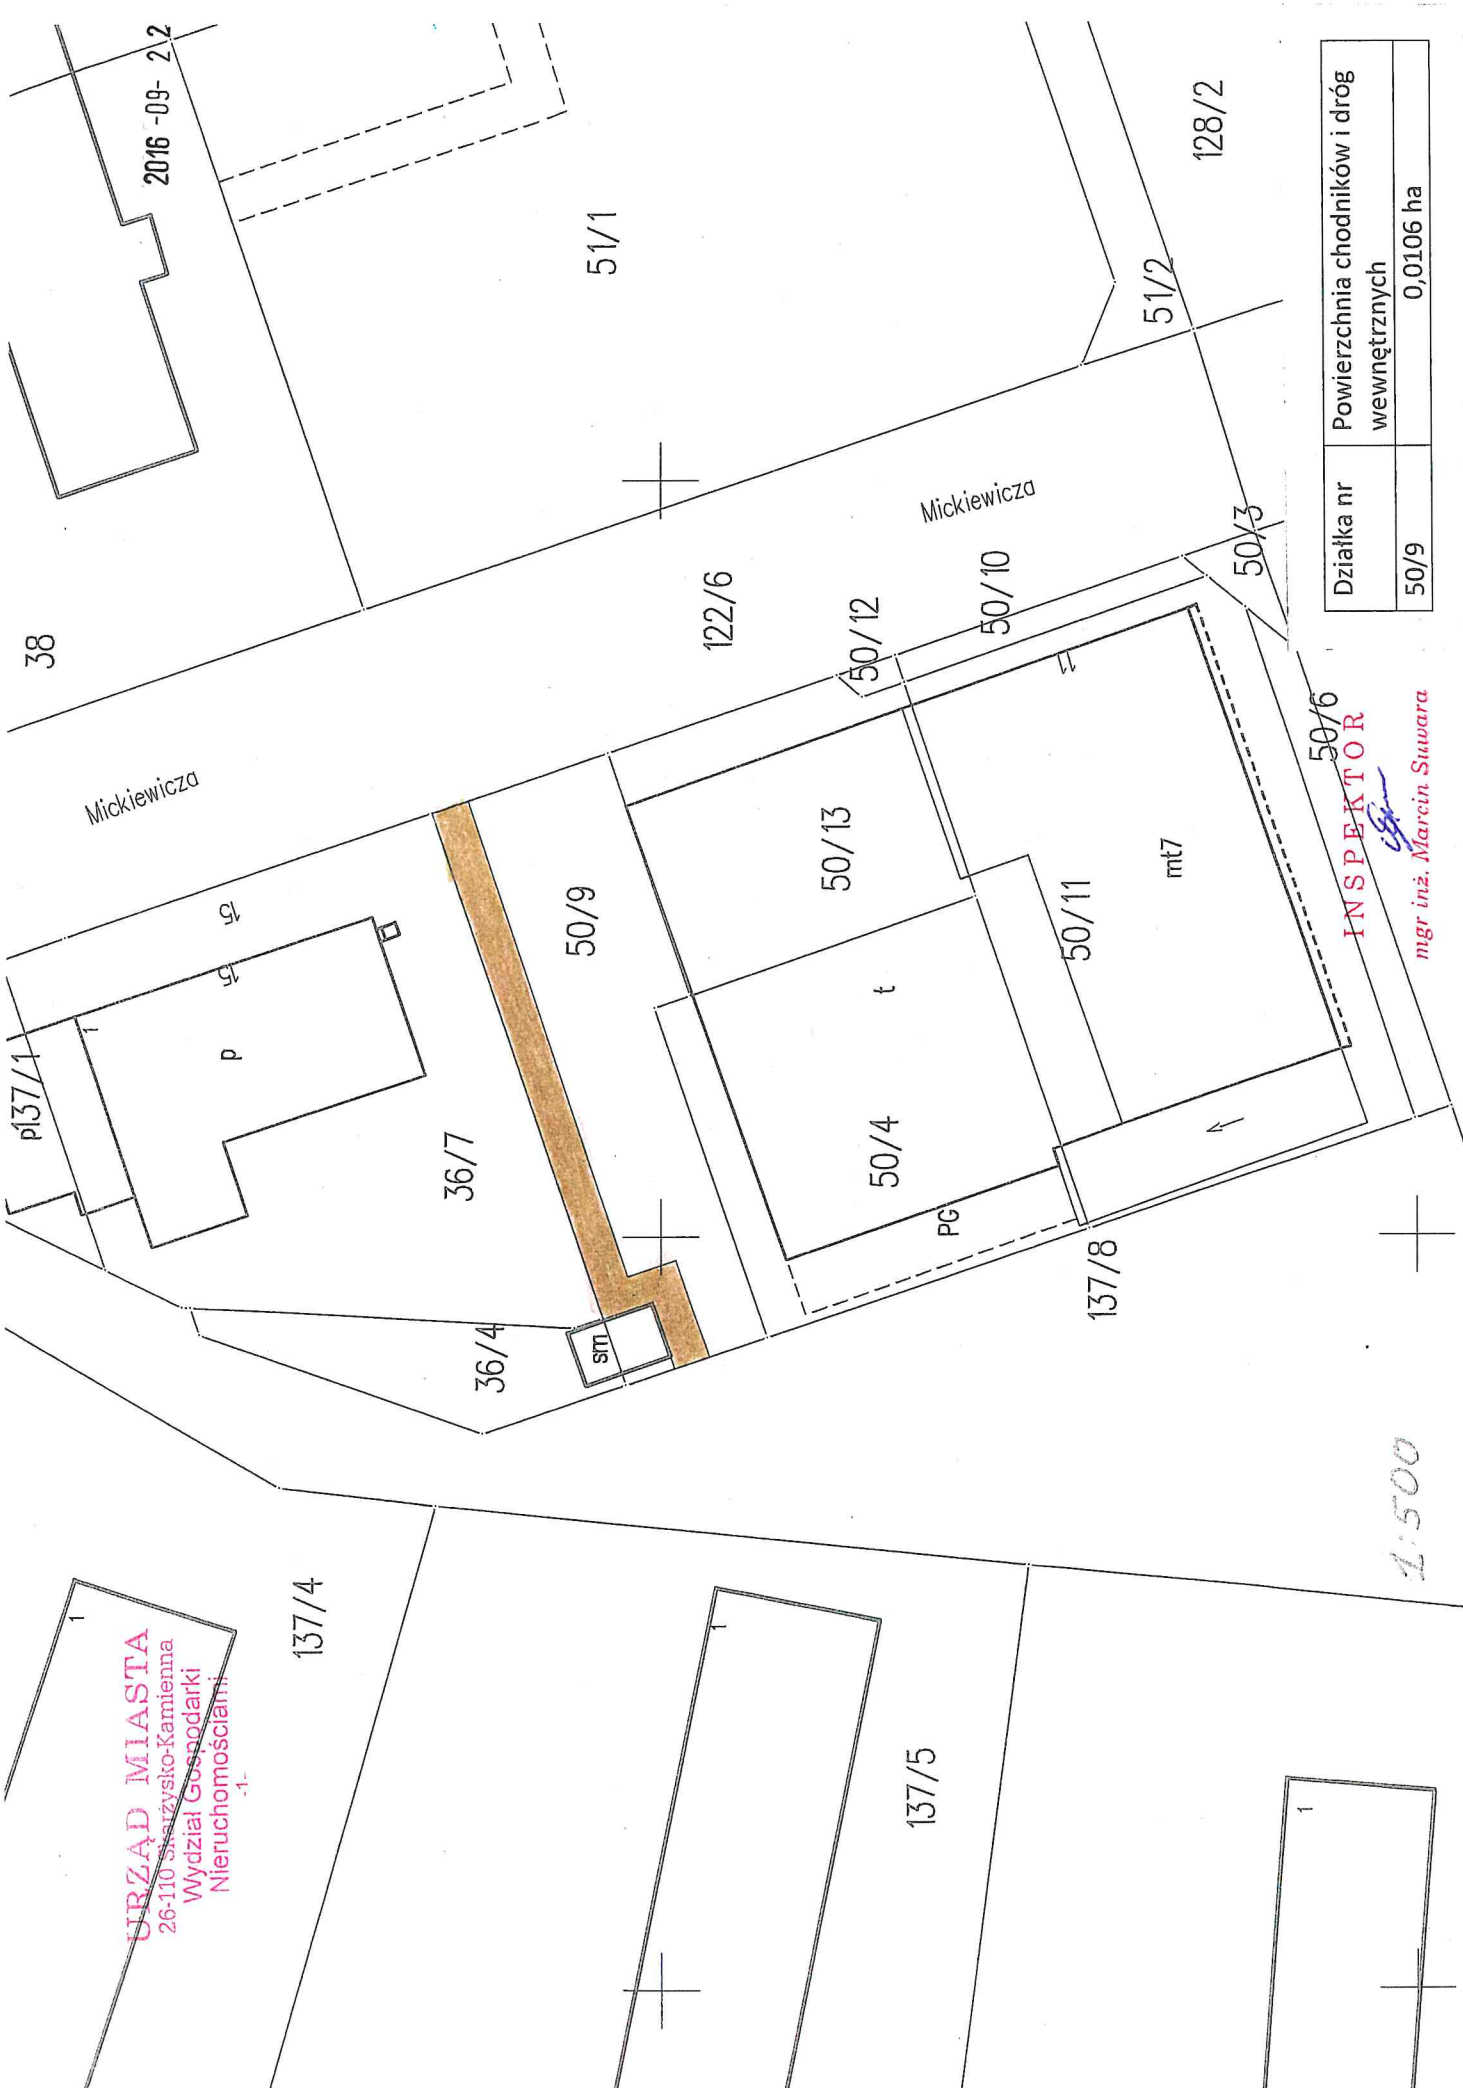

Działka nr	Powierzchnia chodników i dróg wewnętrznych
50/9	0,0106 ha

INSPEKTOR
(Signature)
 mgr inż. Marcin Siwara

URZĄD MIASTA
 26-110 Szaryszko-Kamienna
 Wydział Gospodarki
 Nieruchomościami
 -1-

1:500