



ul. Sezamkowa / ul. Pułaskiego [m2]

Działka nr	Powierzchnia chodników i parkingów	Powierzchnia zieleni
146/4	55	1144
146/7	62	383
146/9	272	924
147/12	25	975
147/13	-	61
Razem	414	3487

INSPIKTOR
CB
 mgr inż. Marcin Suwara

1:1000

2016-08-11 80/2

Obszar	Powierzchnia dróg, chodników, parkingów [m ²]	265	1 005	1 713	12 465	14 398
A						
B						
C						
Razem:		3 326	2 056	12 465	14 398	

ul. Staffa [m²]



INSPEKTOR
mgr inż. Marcin Suwara

URZĄD MIASTA
26-110 Skarżysko-Kamienna
Wydział Gospodarki
Nieruchomości
-1-

2016-08-16 12

3

Działka nr	5/1, 11/12	0,1777	0,8081
Powierzchnia dróg, parkingów i chodników			
Powierzchnia terenów zielonych			



1:1000

mgr inż. Marcin Suwała

INSPEKTOR

7/4

[ha]

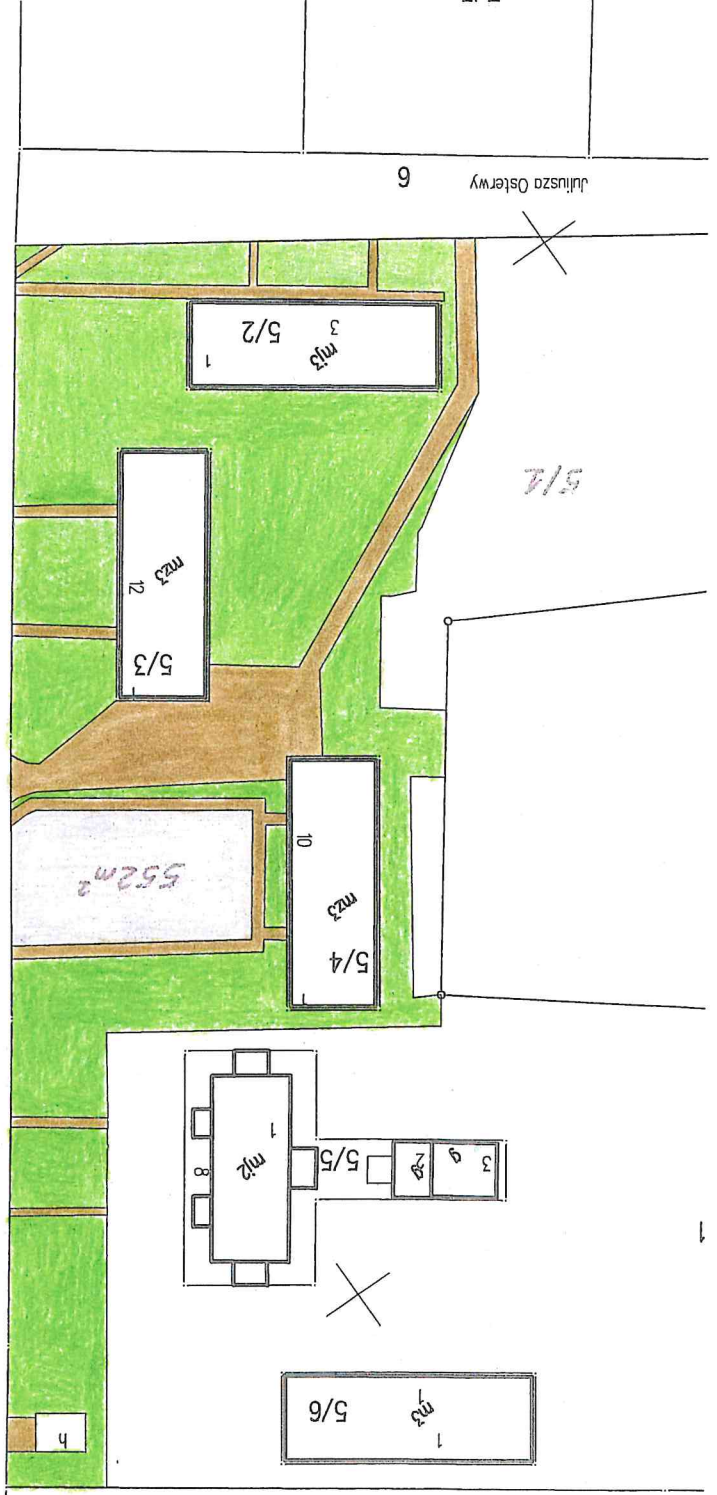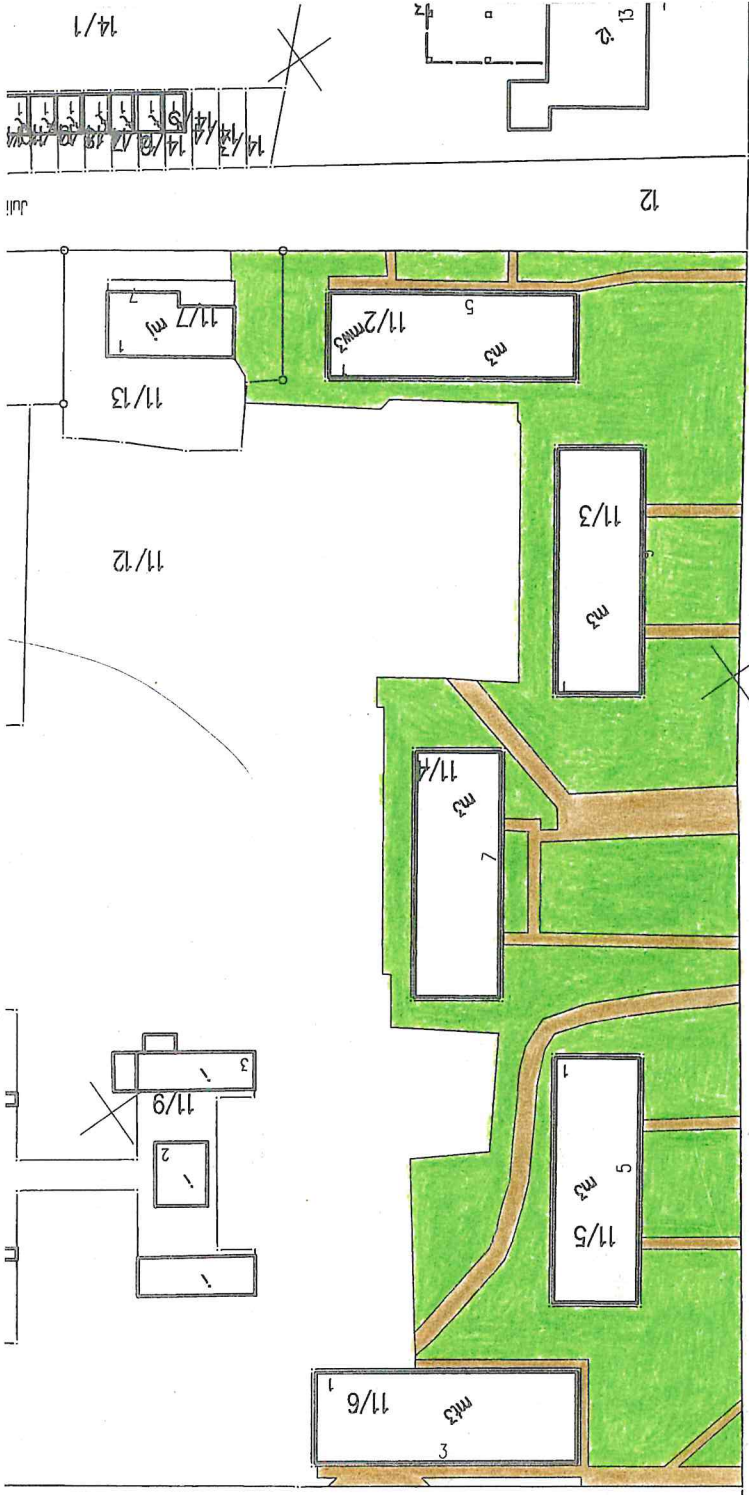


Juliusza Osterwy 6


5/1

Szkoła

4 Jarczo

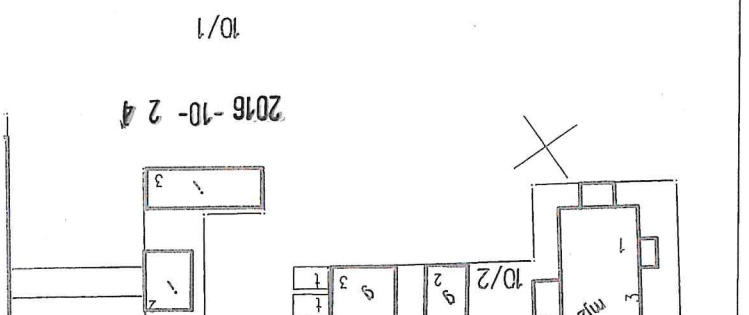

2016-10-24

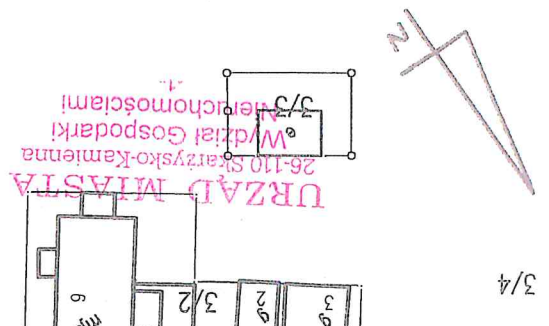

URZĄD MIASTA
26-110 Sienkowsko-Kamienna
Władztwo Gospodarki
i Inwestycji
3/3 nieruchomości

3/4

Nr działki	17/1	Powierzchnia chodników i dróg	77	Powierzchnia zieleni	1121
------------	------	-------------------------------	----	----------------------	------

[m2]

Ul. Chatubinskiego

1:4000



INSPEKTOR
mgr inż. Marcin Suwara

URZĄD MIASTA
26-110 Skarżysko-Kamienna
Wydział Gospodarki
Nieruchomościami

1:1000

mgr inż. Marcin Suwara

INSPEKTOR


Działki nr	Powierzchnia dróg wewnętrznych	0,0268	13/59, 13/70
Powierzchnia zieleni		0,6253	

[ha]



URZĄD MIASTA
 26-110 Skarżysko Kamienna
 Wydział Gospodarki
 Nieruchomościami

2016-09-22

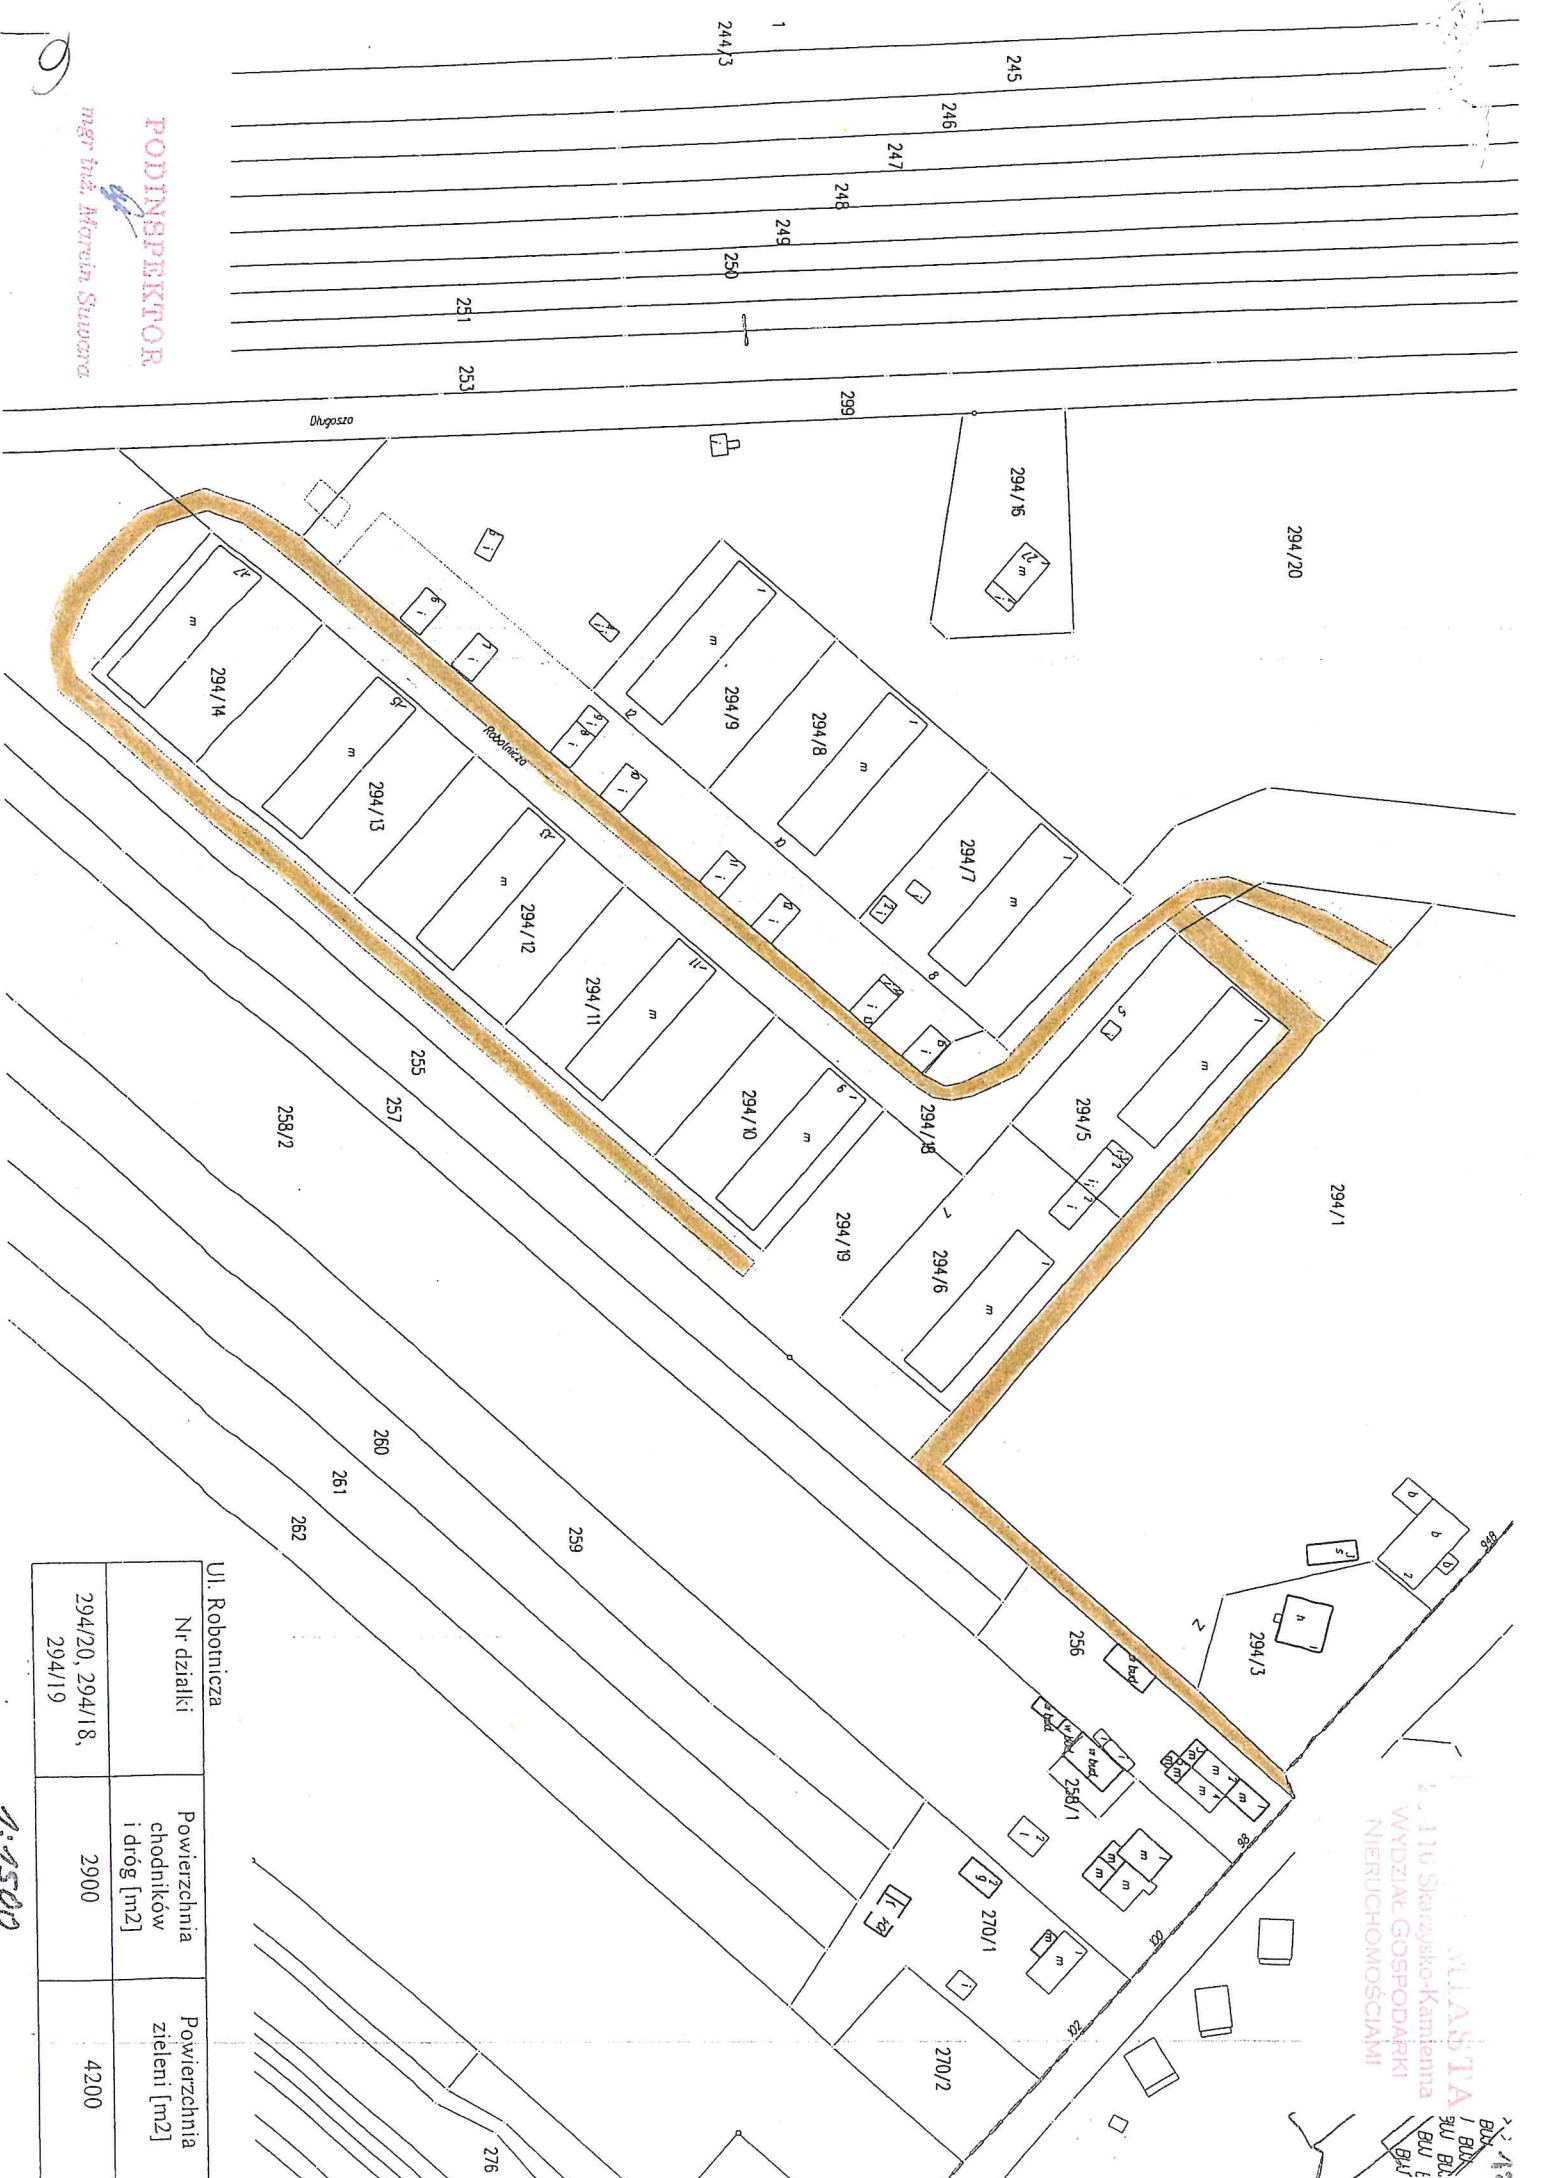

PODINSPIKTOR
mgr inż. Marcin Suwara

KLASZA
116 Skarżysko-Kamienna
WYDZIAŁ GOSPODARSTWA
NIERUCHOMOŚCIAMI

Ulica Robocznica

Nr działki	Powierzchnia chodników i dróg [m ²]	Powierzchnia zieleni [m ²]
294/20, 294/18, 294/19	2900	4200

1:1500

Działki nr	Powierzchnia chodników i parkingów	0,0275	0,0841
	Powierzchnia terenów zielonych		

[ha]



2016-11-23

URZĄD MIASTA
 26-110 placzyko-Kamenna
 Wydział Gospodarki
 Nieruchomościami

1:1000

Nr działki	13/55, 16/64
Powierzchnia dróg i chodników	248
Powierzchnia zieleni	4712

[m2]

ul. Zródłana



URZĄD MIASTA
 26-110 Skarżysko Kamienna
 Wydział Gospodarki
 Nieruchomościami
 ul. Zródłana

INSPEKTOR

mgr inż. Marcin Suwara

8


2016-08-15

Działki nr	13/68, 13/3	0,1784
Powierzchnia parkingu i ciągu pieszego	0,1012	
Powierzchnia zieleni		

Skala 1 : 500

[ha]

mgr inż. Marcin Sidor
 13/12
 m23
 INSPEKTOR

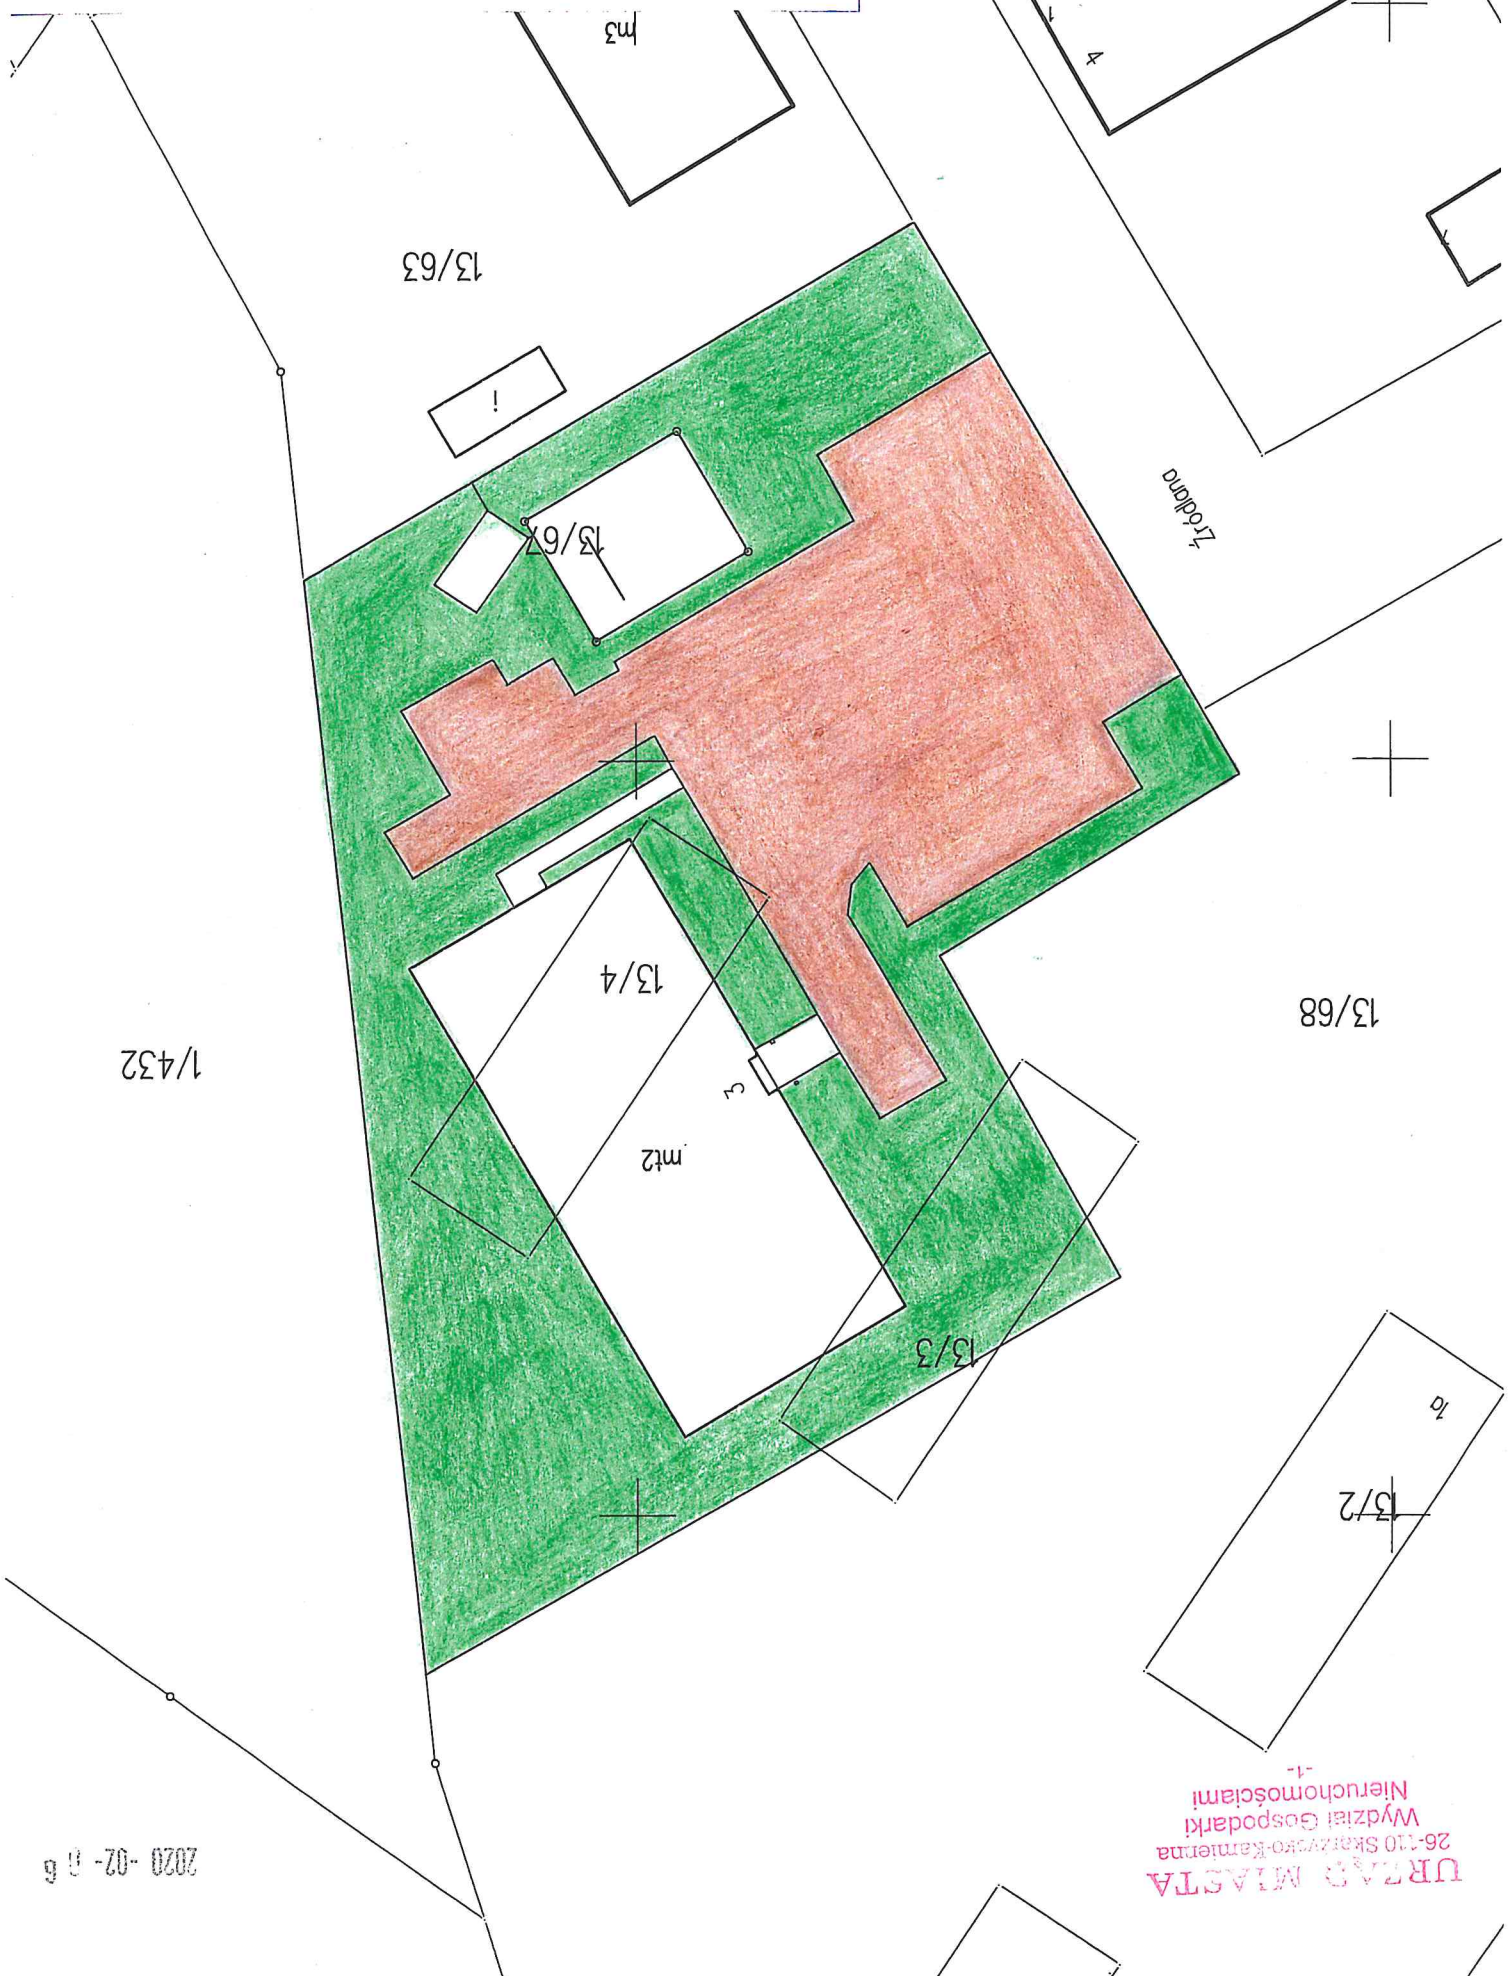

13/68

1/432

13/4

mt2

13/3

13/2

URZĄD MIASTA
 26-110 Skarżysko-Kamienna
 Wydział Gospodarki
 Nieruchomościami
 -1-

2020-02-06

1:1000

mgr inż. Marcin Suwara

INSPEKTOR

8

5.65-13/36

Składowa

5.65-13/25

5.65-13/70

5.65-13/17

5.65-13

Składowa

5.65-13/16

5.65-13/26

5.65-13/34

5.65-13/33

5.65-13/27

5.65-13/15

Składowa

5.65-13/28

5.65-13/60

5.65-13/14

5.65-13/9

5.65-13/10

5.65-13/8

5.65-13/52

5.65-13/13

URZĄD MIASTA
26-110 Skarżysko-Kamienna
Wydział Gospodarki
Nieruchomościami

Działka nr	13/70
Powierzchnia dróg	0,1950
Powierzchnia terenów zielonych	0,2107

[ha]



1:1000

mgr inż. Marcin Suwara
INSPEKTOR

106

2/2



URZĄD MIASTA
26-110 Skarżysko-Kamienna
Wydział Gospodarki
Nieruchomościami

2016-10-24
Kielkowska

5.74-1/81

5.65-13/56

5.65-13/17

5.65-13/70

5.65-13/25

5.65-13/69

5.65-13/24

5.65-13/18

5.65-13/19

5.65-13/20

5.65-13/23

5.65-13/21

5.65-13/57

5.65-13/39

5.65-13/38

5.65-13/37

Wysoka

Skarpa





2016-10-24

1:1000




URZĄD MIASTA
26-110 Skarżysko-Kamienna
Wydział Gospodarki
Nieruchomościami

INSPEKTOR
[Signature]
mgr inż. Marcin Suwara


1/2

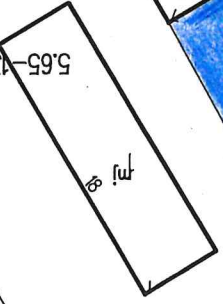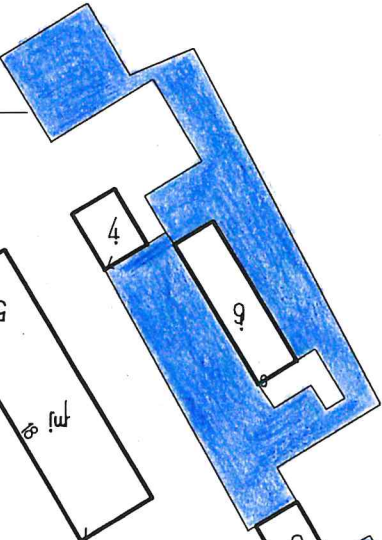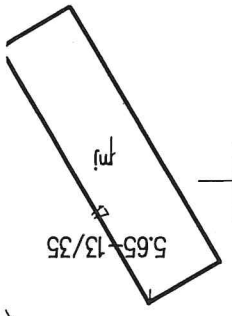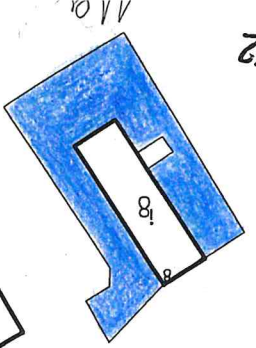



5.65-13/59

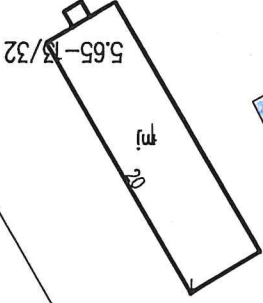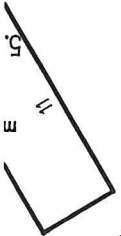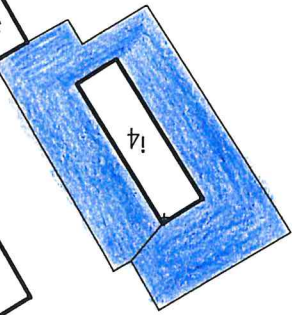


Składowo

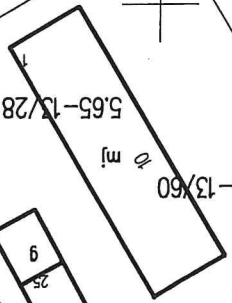


5.65-13/60

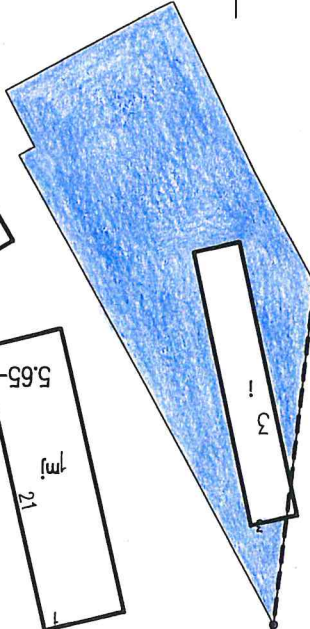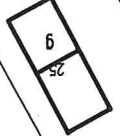

5.65-13/30

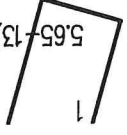

Składowo

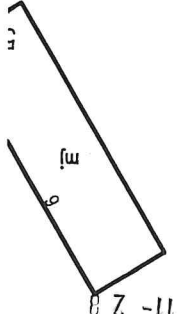


2016-11-28

Działka nr 13/59	0,5315
Powierzchnia terenów zielonych do utrzymania	

dz. 13/59 ul. Skalna [ha]


URZĄD MIASTA
26-110 Skarżysko-Kamienna
Wydział Gospodarki
Nieruchomościami

INSPEKTOR
[Signature]
mgr inż. Marcin Suwała

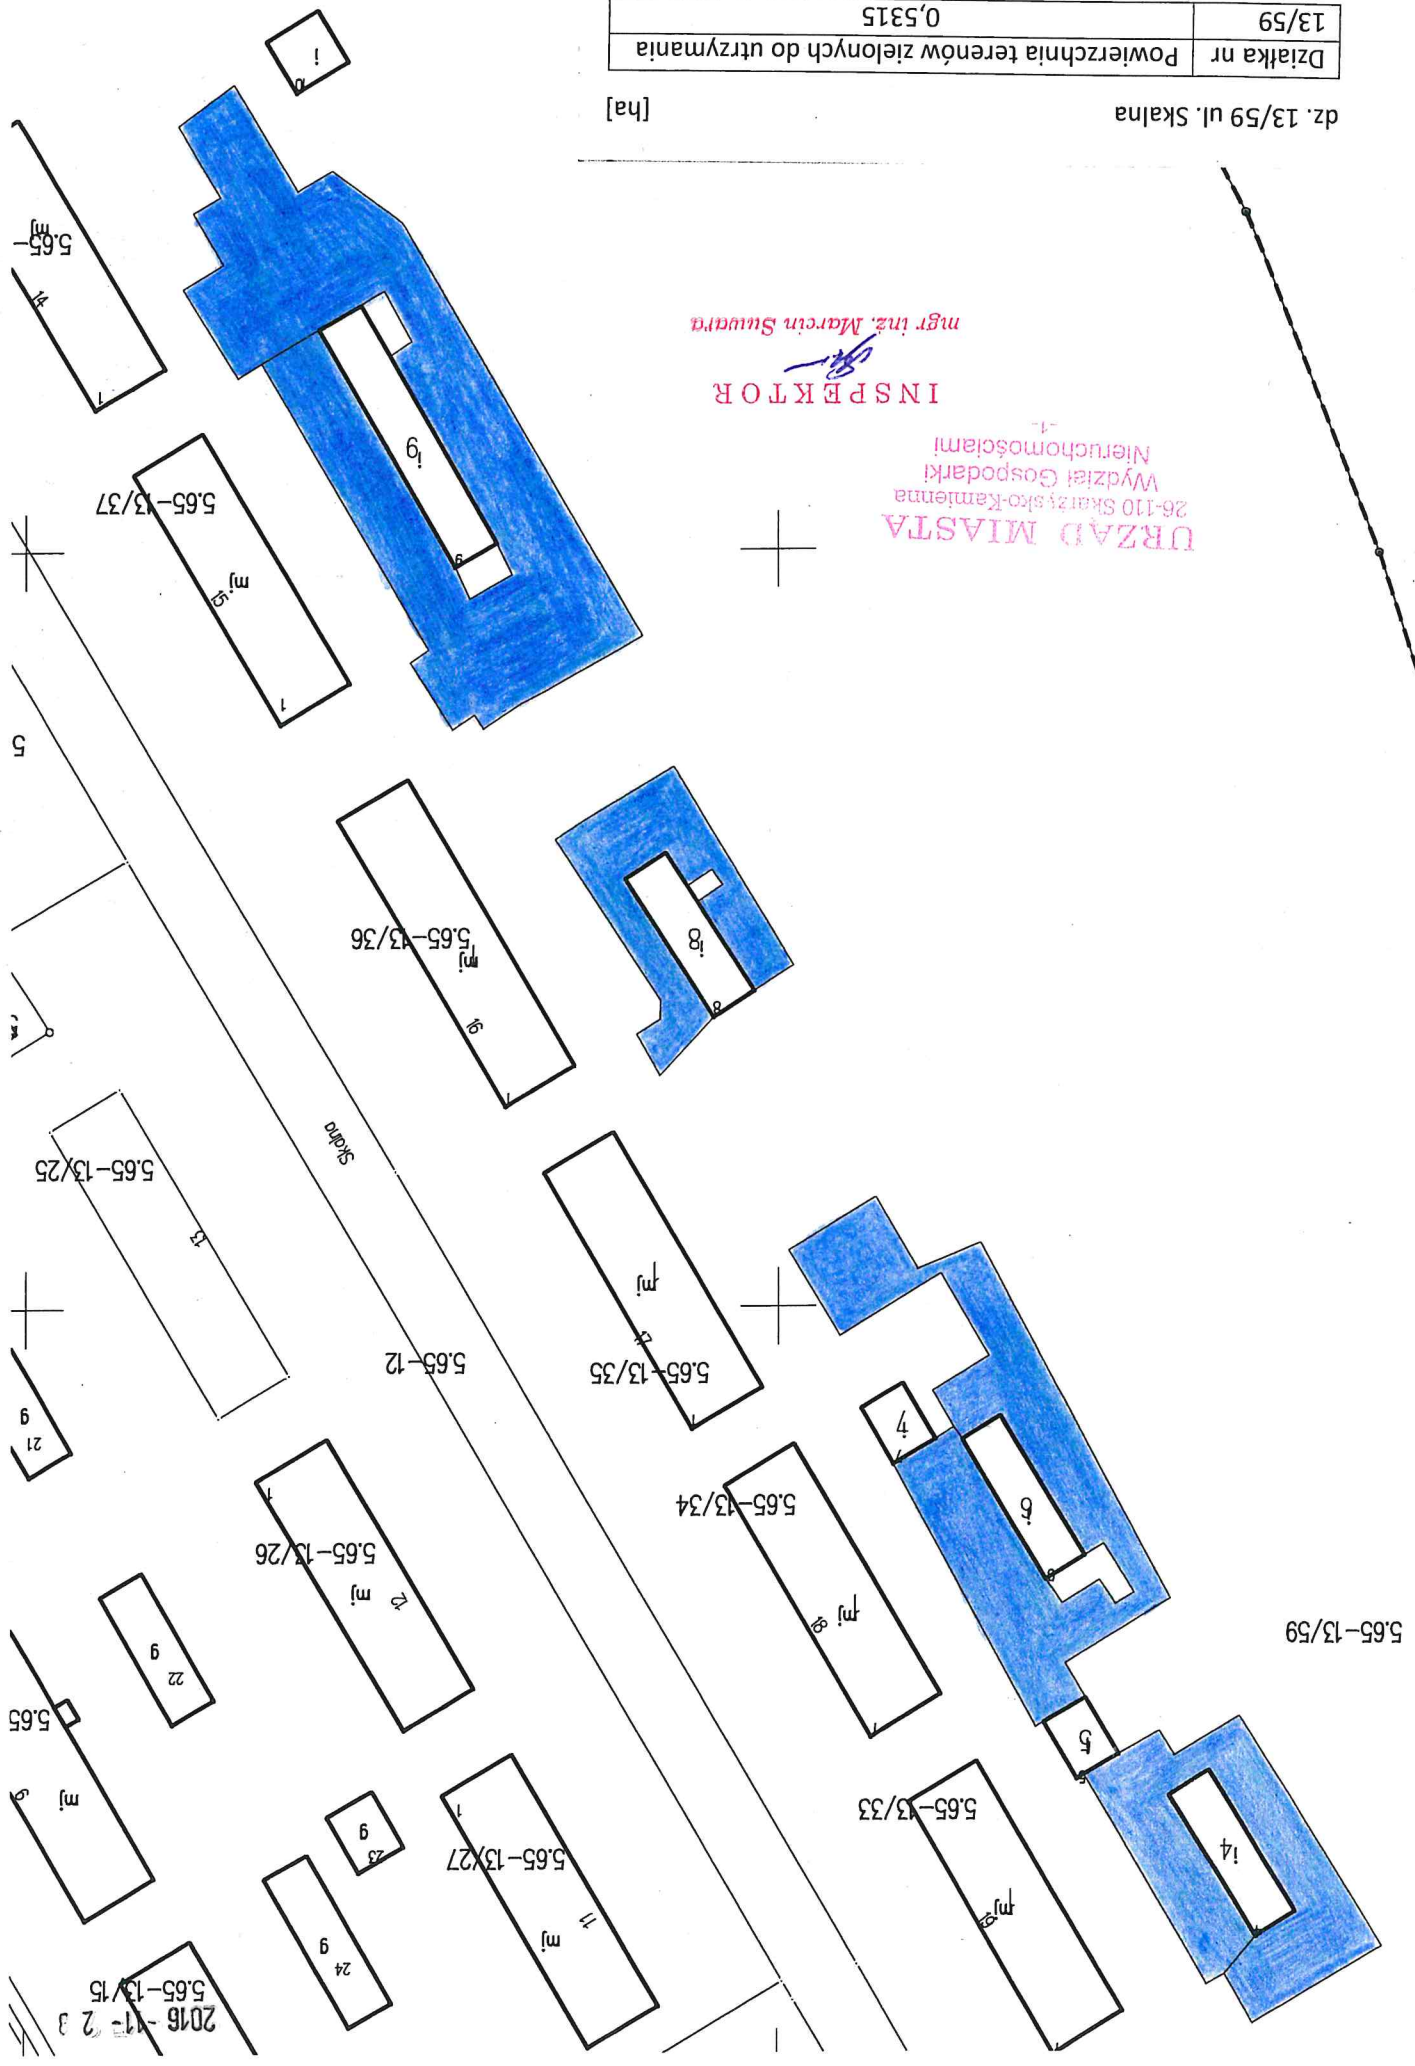

2016-11-23
5.65-13/15

URZĄD MIASTA
 26-110 Skarżysko-Kamienna
 Wydział Gospodarki
 Nieruchomościami

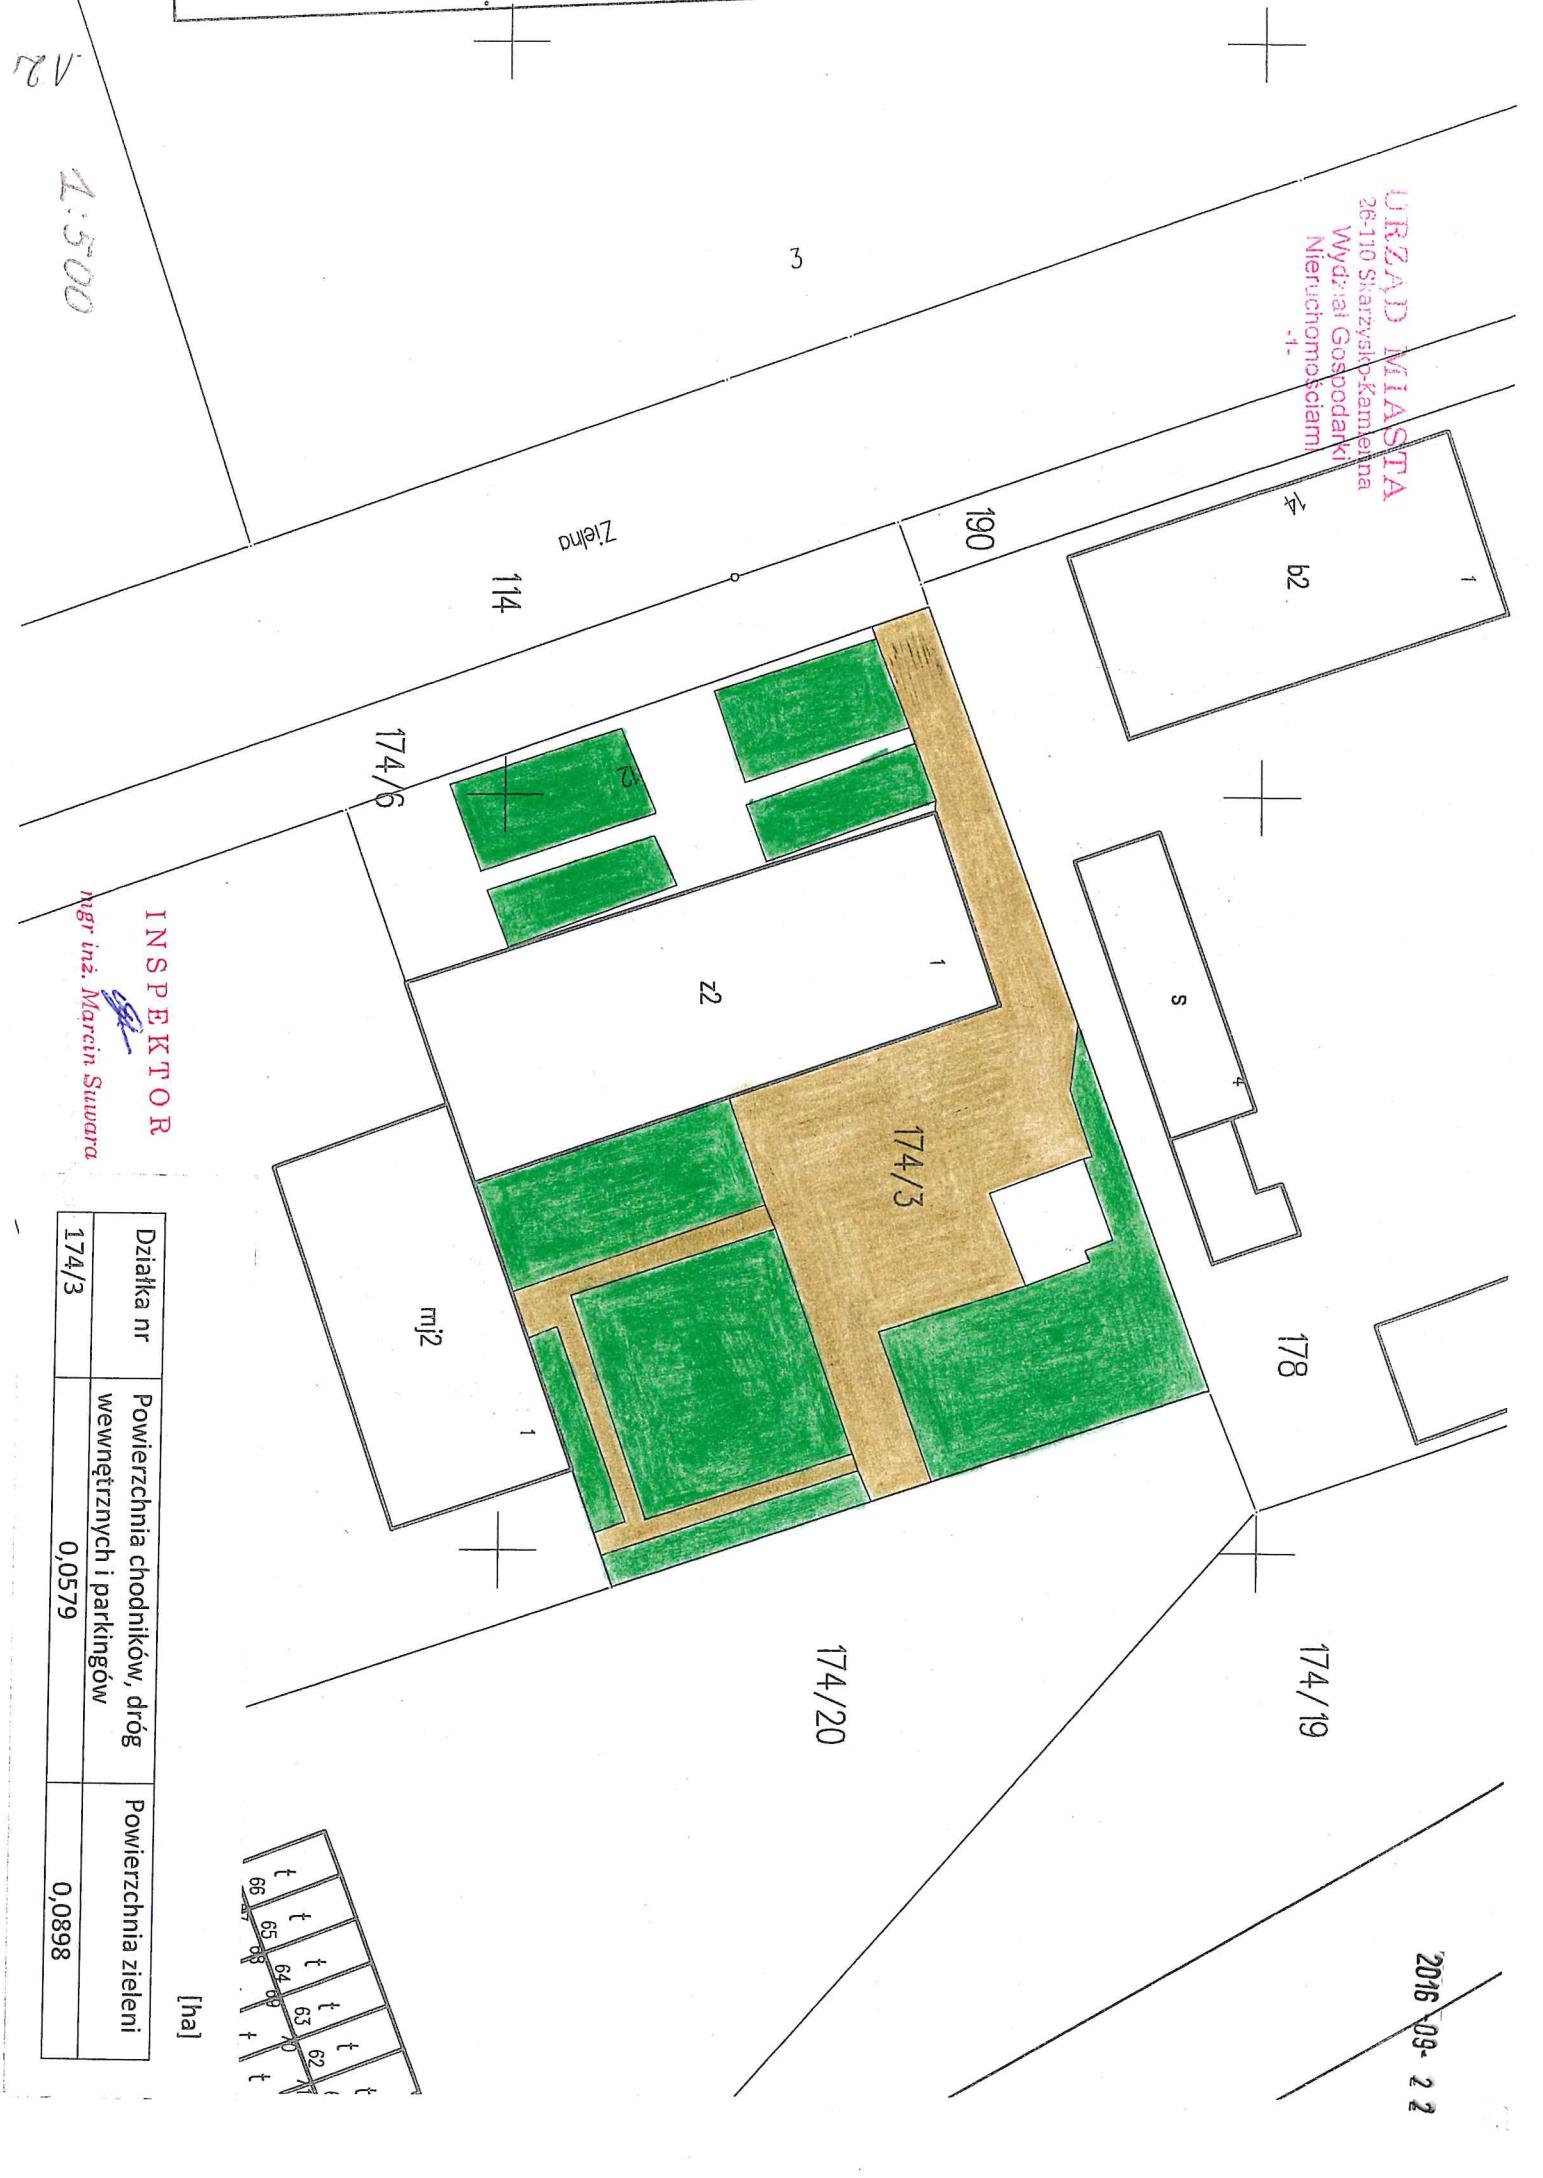

INSPEKTOR

mgr inż. Marcin Suwara

Działka nr	Powierzchnia chodników, dróg wewnątrznych i parkingów	Powierzchnia zieleni
174/3	0,0579	0,0898

[ha]

t	t	t	t	t	t
66	65	64	63	62	61
+	+	+	+	+	+

2016-09-22

1:500
 12

[ha]

1 - go Maja 27

Działka nr	Powierzchnia chodników i dróg wewnętrznych	Powierzchnia zieleni
15/3	0,0109	0,0622

URZĄD MIASTA
 26-110 Skarżysko-Kamienna
 Wydział Gospodarki
 Nieruchomościami
 -1-



2016-09-22
 11/2
 4:500

INSPEKTOR
[Signature]
 mgr inż. Marcin Sulwara
 98.
 m2

1-90
 masa

1/3

1/4

1:500

2/32

0,0550		18
Powierzchnia zieleni	wewnętrznych	Działka nr
[ha]		Niska 13

mgr inż. Marcin Suwara

INSPEKTOR



URZĄD MIASTA
 26-110 Skarżysko-Kamienna
 Wydział Gospodarki
 Nieruchomościami

2016-09-23