



UWAGA: PRZED ROZPOCZĘCIEM ROBÓT BUDOWLANYCH WYKONAWCA JEST ZOBOWIĄZANY DO DOKŁADNEGO ZAPOZNANIA SIĘ ZE WSZYSTKIMI CZĘŚCIAMI PROJEKTU BUDOWLANEGO. WSZYSTKIE PODANE W NINIEJSZYM PROJEKCIE WYMIAR NALEŻY SPRAWDZIĆ W NATURZE

INWESTOR	Gmina Skarżysko-Kamienna ul. Sikorskiego 18 26-110 Skarżysko-Kamienna		
JEDNOSTKA PROJEKTUJACA	POWERSUN Sp. z o.o. ul. Kowalska 9/2 Lublin		
NAZWA PROJEKTU	Roboty budowlane w zakresie termomodernizacji budynków użyteczności publicznej Gminy Skarżysko-Kamienna - Szkoła Podstawowa Nr 7 w Skarżysku-Kamiennej		
STADIUM PROJEKTU			
PROJEKT BUDOWLANO-WYKONAWCZY			
BRANŻA			
SANITARNA			
OBIEKT			
Szkoła Podstawowa nr 7 im. Obrońców Westerplatte ul. Zielna 29, 26-110 Skarżysko – Kamienna obręb 11 Skarżysko-Kamienna, nr dz. 97/2, ark. 23			
TEMAT RYSUNKU			
Rzut piwnic - instalacja c.o.			
ZESPÓŁ PROJEKTOWY			
FUNKCJA	TYTUŁ ZAWODOWY, IMIĘ I NAZWISKO	NR UPRAWNIEN	PODPIS
PROJEKTANT	mgr inż. Łukasz Wilkiewicz	LUB/0277/PWOS/12	
SPECJALNOŚĆ PROJEKTANTA	Do projektowania i kierowania robotami budowlanymi bez ograniczeń w specjalności instalacyjnej w zakresie sieci, instalacji i urządzeń cieplnych, wentylacyjnych, gazowych, wodociągowych i kanalizacyjnych		
SPRAWDZAJĄCY	mgr inż. Tomasz Wójciewicz	LUB/0001/PWOS/11	
SPECJALNOŚĆ SPRAWDZAJĄCEGO	Do projektowania i kierowania robotami budowlanymi bez ograniczeń w specjalności instalacyjnej w zakresie sieci, instalacji i urządzeń cieplnych, wentylacyjnych, gazowych, wodociągowych i kanalizacyjnych		
DATA	NR RYSUNKU	REWIZJA	SKALA
05.2017	S-1	A	1:50

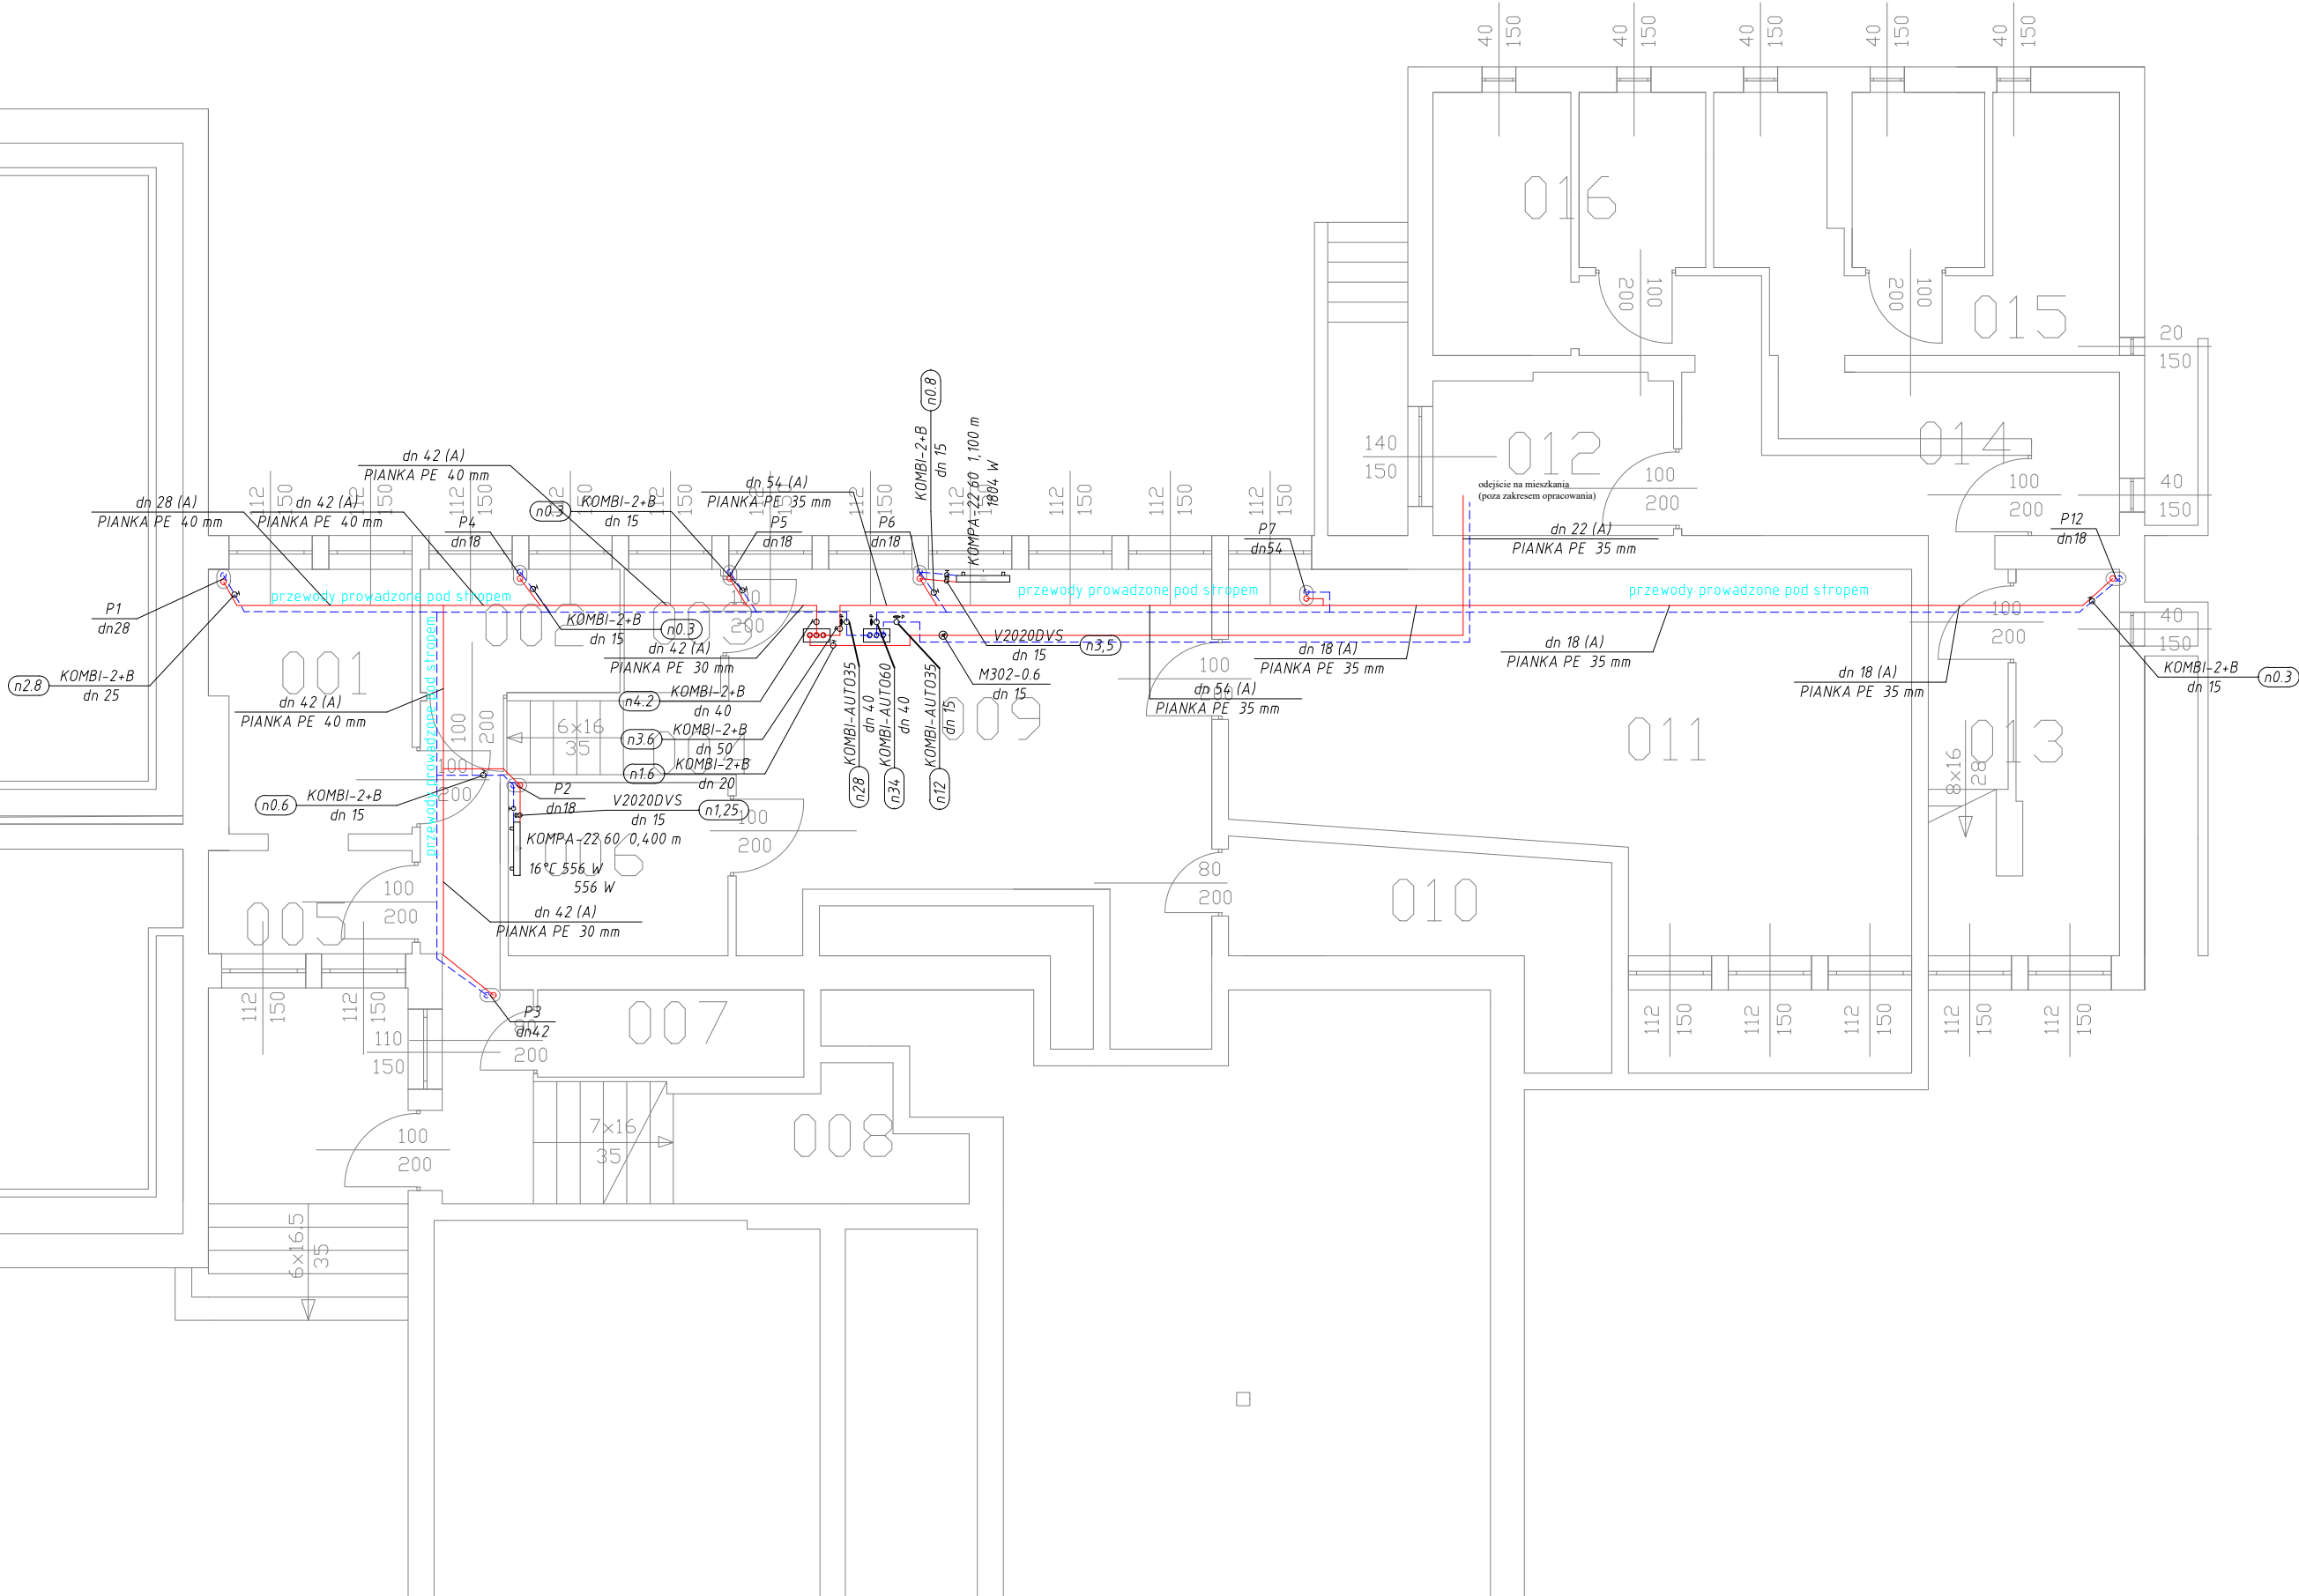


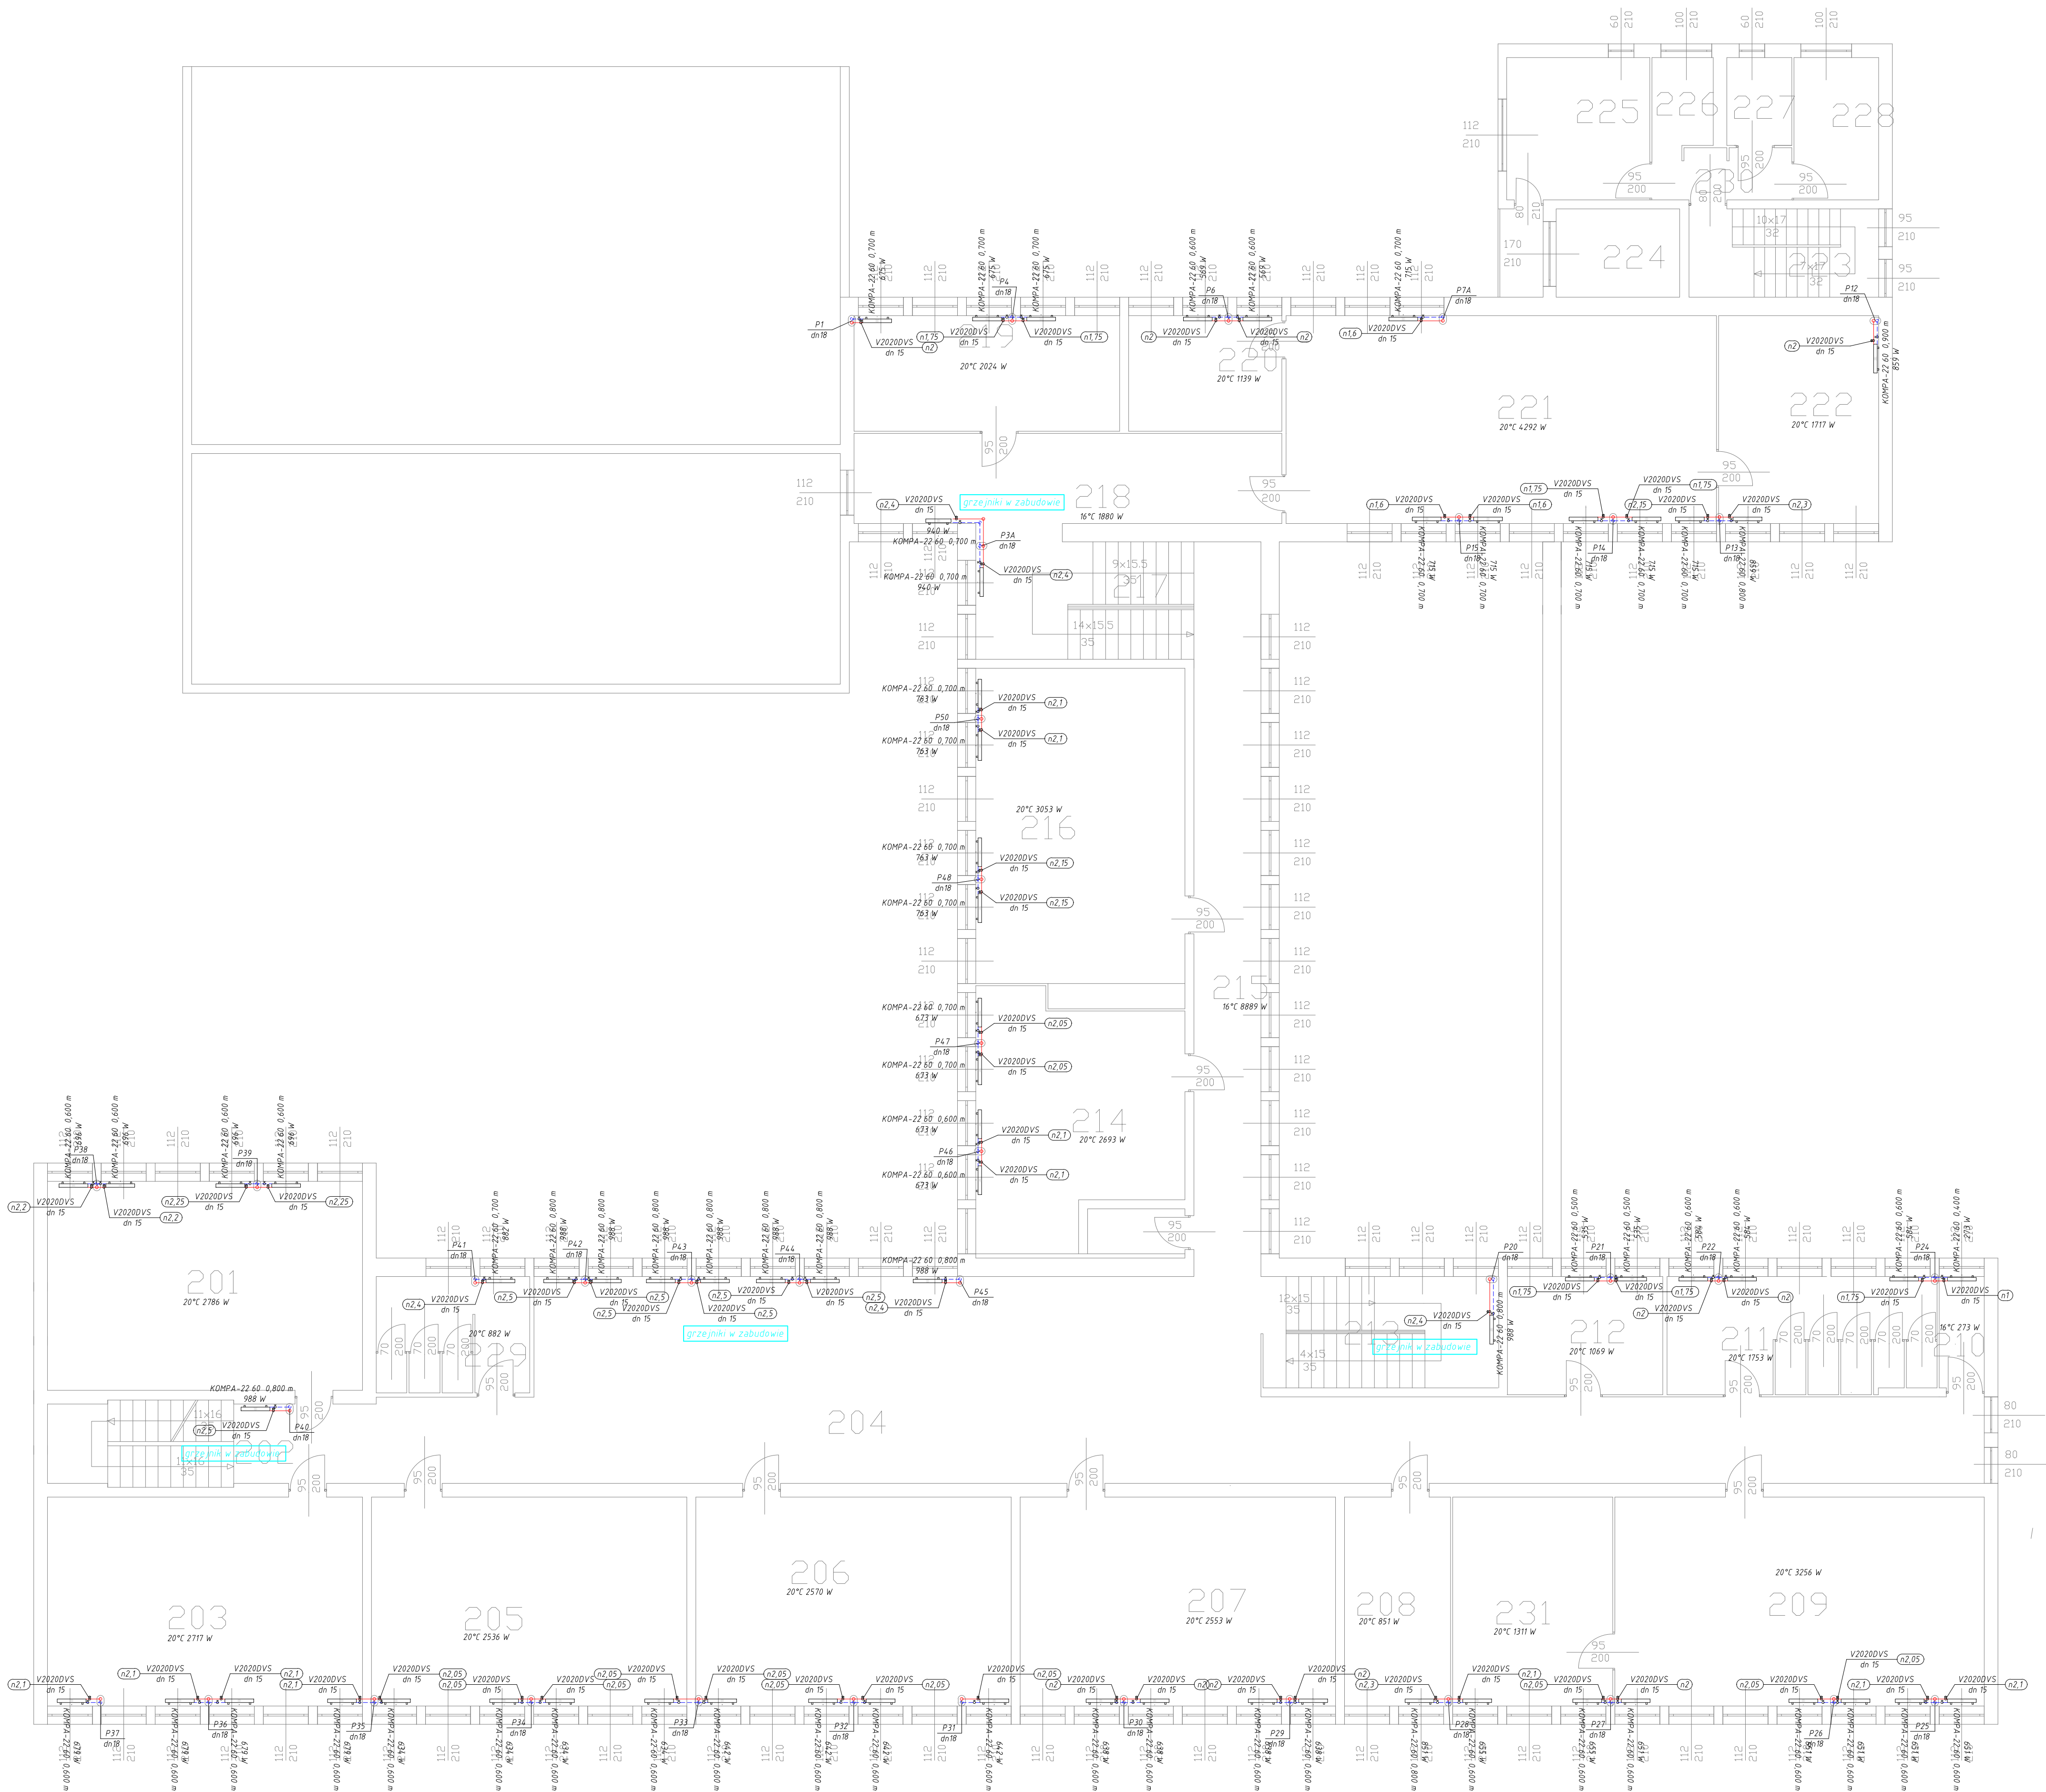


UWAGA: PRZED ROZPOCZĘCIEM ROBÓT BUDOWLANYCH WYKONAWCA JEST ZOBOWIĄZANY DO DOKŁADNEGO ZAPOZNANIA SIĘ ZE WSZYSTKIMI CZĘŚCIAMI PROJEKTU BUDOWLANEGO. WSZYSTKIE PODANE W NINIEJSZYM PROJEKcie WYMIARY NALEŻY SPRAWDZIĆ W NATURZE

INWESTOR	Gmina Skarżysko-Kamienna ul. Sikorskiego 18 26-110 Skarżysko-Kamienna
JEDNOSTKA PROJEKTUJĄCA	POWERSUN Sp. z o.o. ul. Kowalska 9/2 Lublin
NAZWA PROJEKTU	Roboty budowlane w zakresie termomodernizacji budynków użyteczności publicznej (Gminy Skarżysko-Kamienna - Szkoła Podstawowa Nr 7 w Skarżysku-Kamieniu)
STADIUM PROJEKTU	PROJEKT BUDOWLANO-WYKONAWCZY
BRANŻA	SANITARNA
OBIEKT	Szkoła Podstawowa nr 7 im. Obrońców Westerplatte ul. Żelna 25, 26-110 Skarżysko - Kamienna obrot 11 Skarżysko-Kamienna, nr dz. 91/2, ark. 23
TEMAT RYSUNKU	Rzut piętra - instalacja c.o.



ZESPÓŁ PROJEKTOWY			
FUNKCJA	TYTUŁ ZAWODOWY	IMIĘ I NAZWISKO	PODPIS
PROJEKTANT	mgr inż. Łukasz Wilkowiak	LUB00277/PWOS/12	
PROJEKTANTA	mgr inż. Łukasz Wilkowiak	LUB00277/PWOS/12	
SPRAWDZAJĄCY	mgr inż. Tomasz Wójcik	LUB0001/PWOS/11	
SPRACOWNIA	mgr inż. Tomasz Wójcik	LUB0001/PWOS/11	
SPRACOWNIA	mgr inż. Tomasz Wójcik	LUB0001/PWOS/11	
SPRACOWNIA	mgr inż. Tomasz Wójcik	LUB0001/PWOS/11	

DATA	NR RYSUNKU	REWIZJA	SKALA
05.2017	S-3	A	1:50

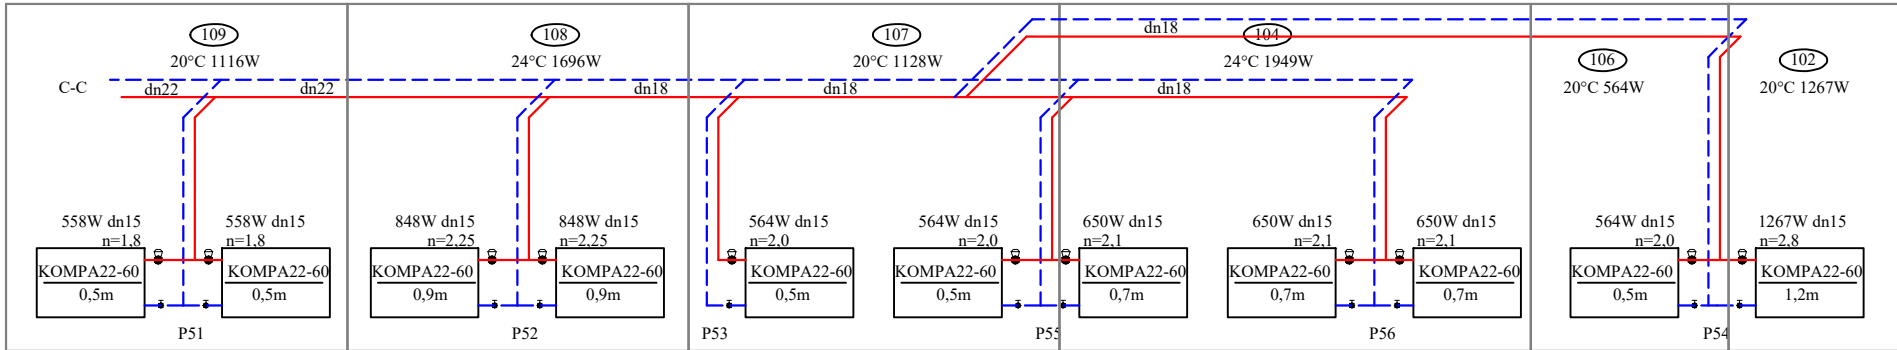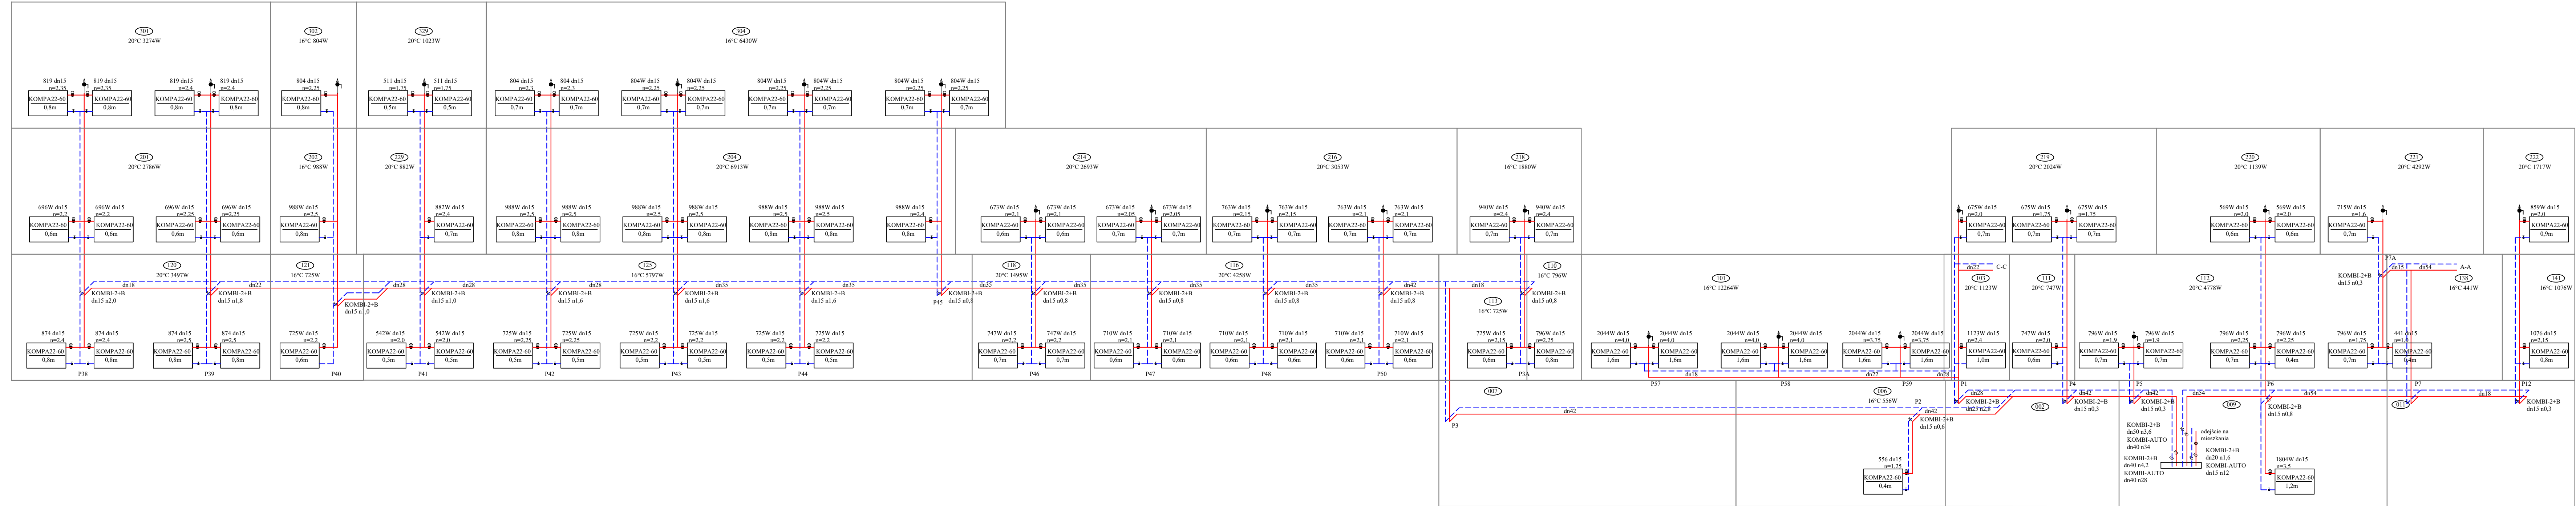

UWAGA: PRZED ROZPOCZĘCIEM ROBÓT BUDOWLANYCH WYKONAWCA JEST ZOBOWIĄZANY DO DOKŁADNEGO ZAPOZNANIA SIĘ ZE WSZYSTKIMI CZĘŚCIAMI PROJEKTU BUDOWLANEGO. WSZYSTKIE PODANE W NINIEJSZYM PROJEKcie WYMIARY NALEŻY SPRAWDZIĆ W NATURZE

INWESTOR	Gmina Skarżysko-Kamienna ul. Sikorskiego 16 26-110 Skarżysko-Kamienna		
JEDNOSTKA PROJEKTUJĄCA	POWERSUN Sp. z o.o. ul. Kowalska 9/2 Lublin		
NAZWA PROJEKTU	Roboty budowlane w zakresie termomodernizacji budynków użyteczności publicznej Gminy Skarżysko-Kamienna - Szkoła Podstawowa Nr 7 w Skarżysku-Kamiennie		
STADIUM PROJEKTU	PROJEKT BUDOWLANO-WYKONAWCZY		
BRANŻA	SANITARNIA		
OBIEKT	Szkoła Podstawowa nr 7 im. Odrodzenia Wstępnego ul. Żelazna 29, 26-110 Skarżysko-Kamienna długość 11 Skarżysko-Kamienna, nr dz. 9/12, art. 23		
TEMAT RYSUNKU	Rozwinięcie - instalacja c.o.		
ZESPÓŁ PROJEKTOWY			
FUNKCJA	Tytuł Zawodowy, Imię i Nazwisko	NR UPRAWNIENI	PODPIS
PROJEKTANT	mgr inż. Łukasz Wójcik	LUB/0277/PWOS/12	
SPECJALNOŚĆ PROJEKTANTA	Do projektowania i nadzoru nad robotami budowlanymi (nie ograniczonego do specjalności) instalacyjnej w zakresie sieci, instalacji i urządzeń cieplnych, wentylacyjnych, gazowych, wodociągowych i kanalizacyjnych		
SPRAWDZAJĄCY	mgr inż. Tomasz Wójcik	LUB/0001/PWOS/11	
SPECJALNOŚĆ SPRAWDZAJĄCEGO	Do projektowania i nadzoru nad robotami budowlanymi (nie ograniczonego do specjalności) instalacyjnej w zakresie sieci, instalacji i urządzeń cieplnych, wentylacyjnych, gazowych, wodociągowych i kanalizacyjnych		
DATA	NR RYSUNKU	REWIZJA	SKALA
05.2017	S-5	A	

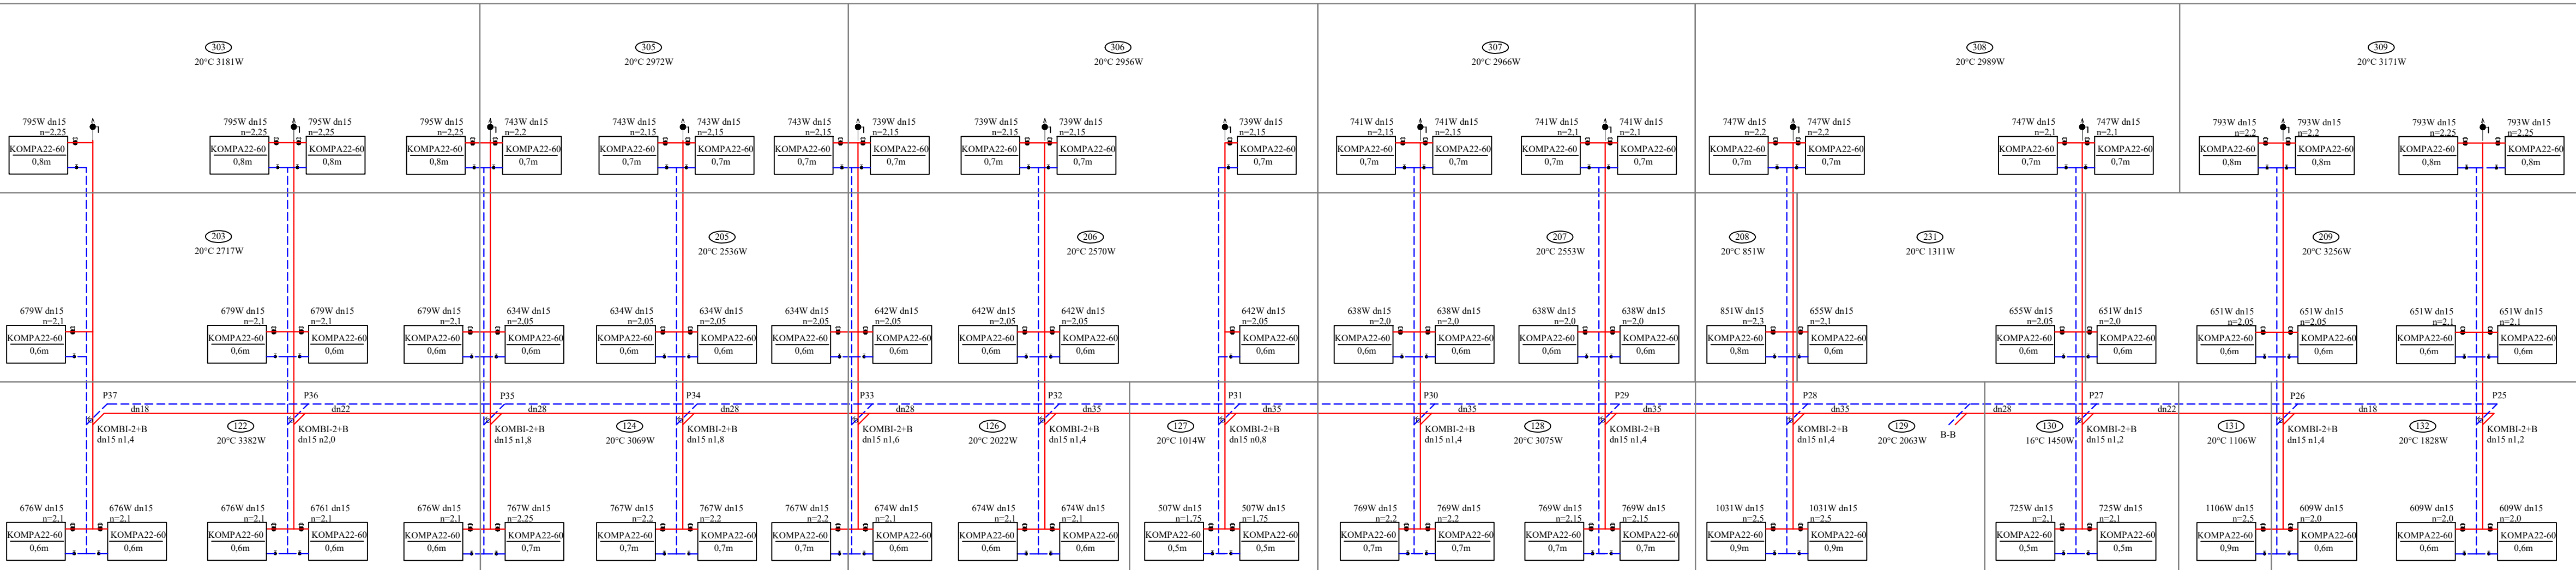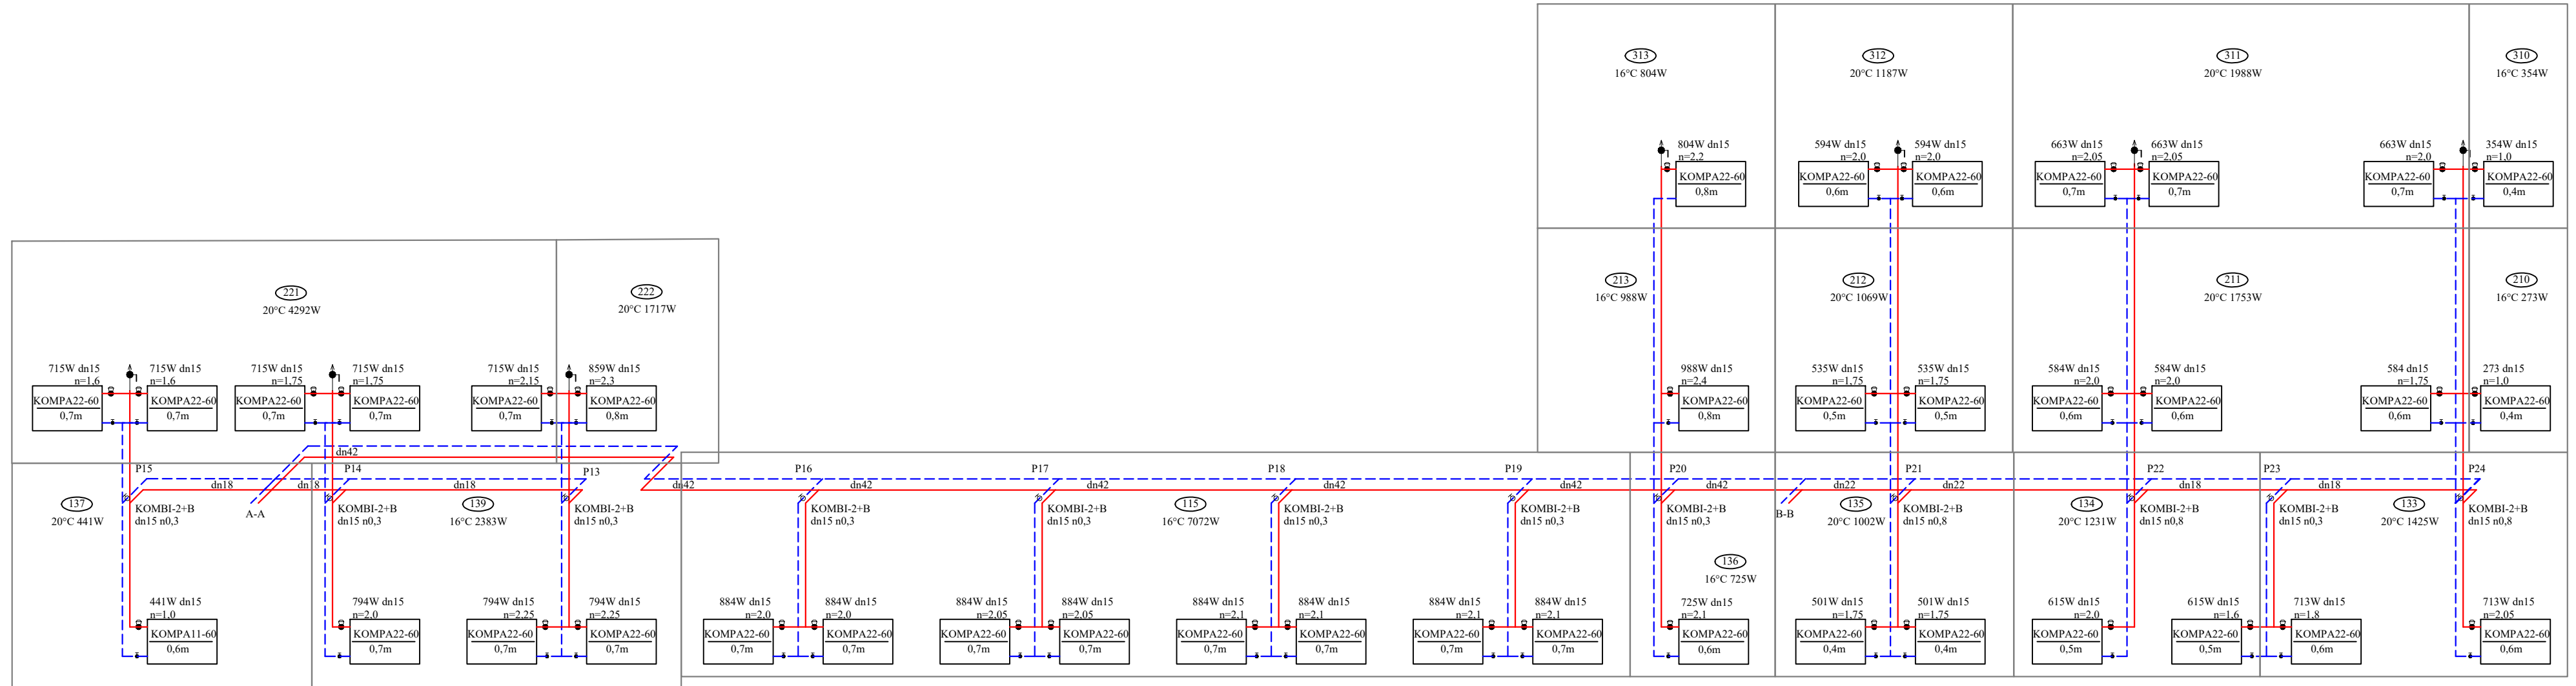

UWAGA: PRZED ROZPOCZĘCIEM ROBÓT BUDOWLANYCH WYKONAWCA JEST ZOBOWIĄZANY DO DOKŁADNEGO ZAPOZNANIA SIĘ ZE WSZYSTKIMI CZĘŚCIAMI PROJEKTU BUDOWLANEGO. WSZYSTKIE PODANE W NINIEJSZYM PROJEKcie WYMIARY NALEŻY SPRAWDZIĆ W NATURZE

INWESTOR	Gmina Skarżysko-Kamienna ul. Sikorskiego 16 26-110 Skarżysko-Kamienna
JEDNOSTKA PROJEKTUJĄCA	POWERSUN Sp. z o.o. ul. Kowalska 9/2 Lublin
NAZWA PROJEKTU	Roboty budowlane w zakresie termomodernizacji budynków użyteczności publicznej Gminy Skarżysko-Kamienna - Szkoła Podstawowa Nr 7 w Skarżysku-Kamiennym

STADIUM PROJEKTU	PROJEKT BUDOWLANO-WYKONAWCZY
BRANŻA	SANITARNIA

OBIEKT Szkoła Podstawowa nr 7 im. Orlątka Wstępliatte ul. Żelazna 29, 26-110 Skarżysko - Kamienna dørp 11 Skarżysko-Kamienna, nr dz. 9/12, ark. 23

TEMAT RYSUNKU Rozwinięcie 2 - instalacja c.o.

ZESPÓŁ PROJEKTOWY			
FUNKCJA	TYTUŁ ZAWODOWY, IMIĘ I NAZWISKO	NR UPRAWNIENI	PODPIS
PROJEKTANT	mgr inż. Tomasz Wójcicki	LUB/0271/PWOS/12	
SPECJALNOŚĆ PROJEKTANTA	Do projektowania i kierowania robotami budowlanymi (rozprawy) w specjalności instalacyjnej w zakresie sieci, instalacji i urządzeń cieplnych, wentylacyjnych, gazowych, wodociagowych i kanalizacyjnych		
SPRAWDZAJĄCY	mgr inż. Tomasz Wójcicki	LUB/0001/PWOS/11	
SPECJALNOŚĆ SPRAWDZAJĄCEGO	Do projektowania i kierowania robotami budowlanymi (rozprawy) w specjalności instalacyjnej w zakresie sieci, instalacji i urządzeń cieplnych, wentylacyjnych, gazowych, wodociagowych i kanalizacyjnych		

DATA	NR RYSUNKU	REWIZJA	SKALA
05.2017	S-6	A	