
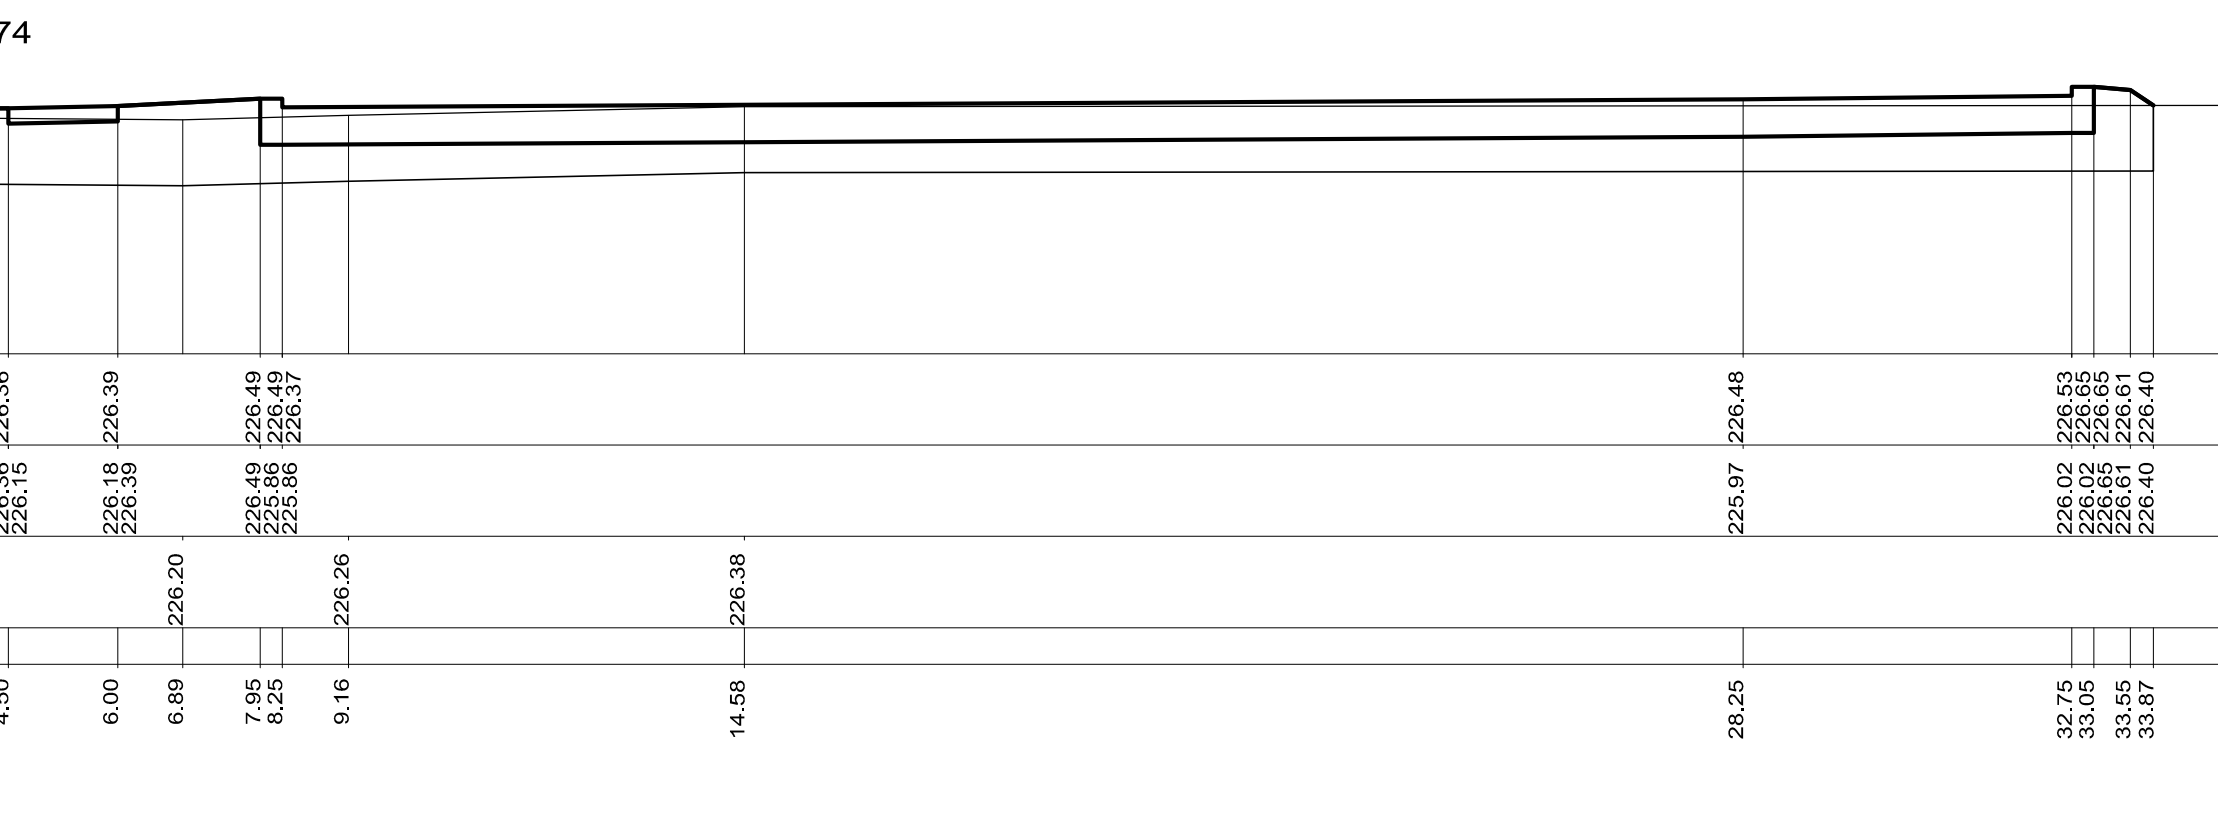
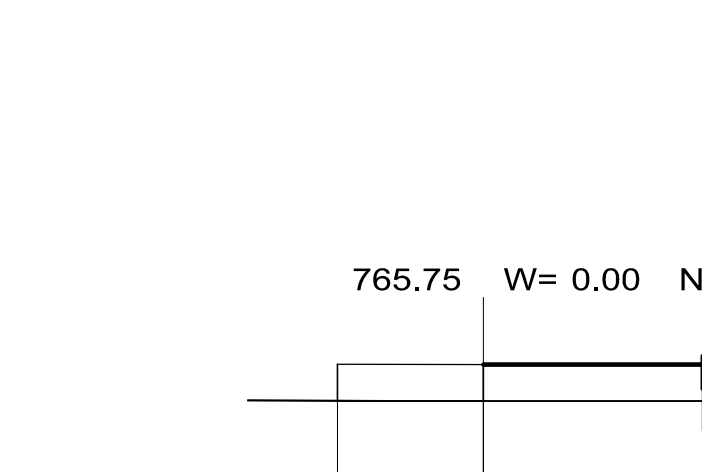
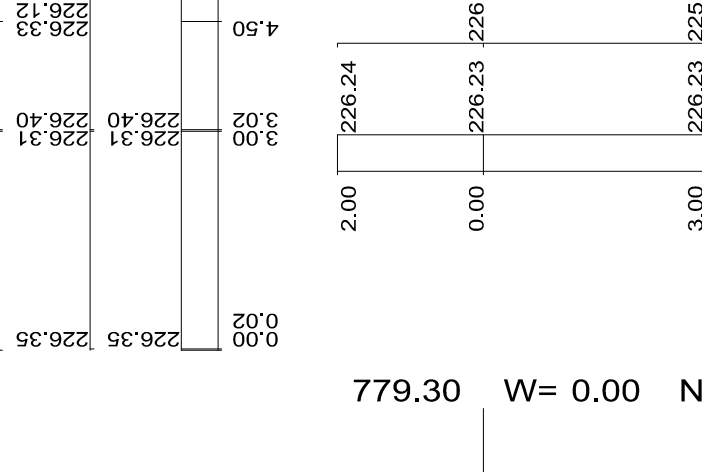
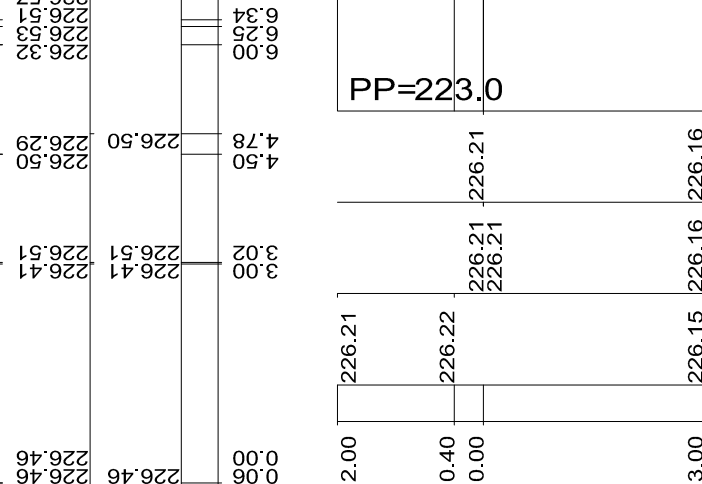
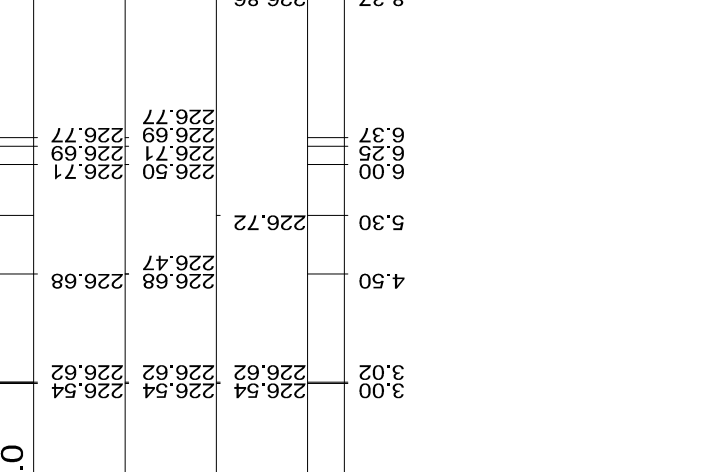
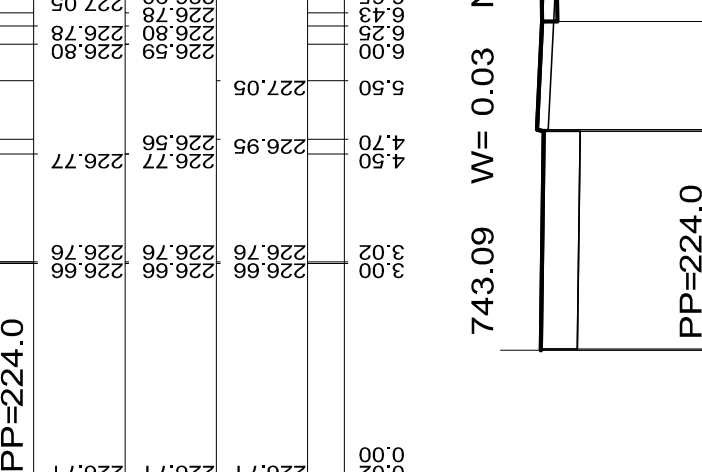
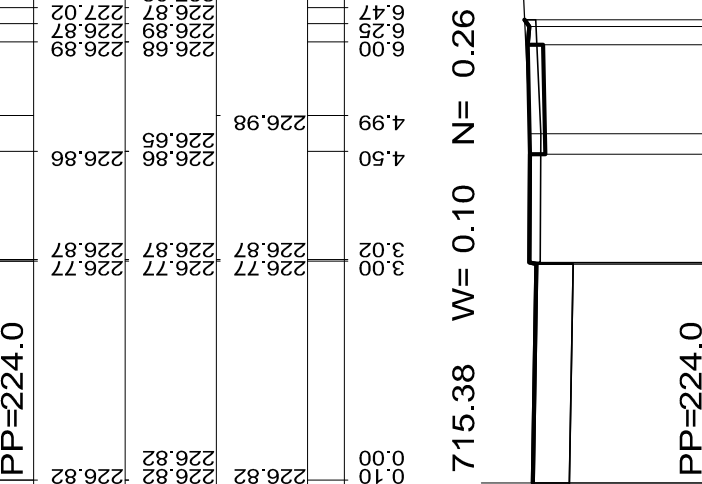
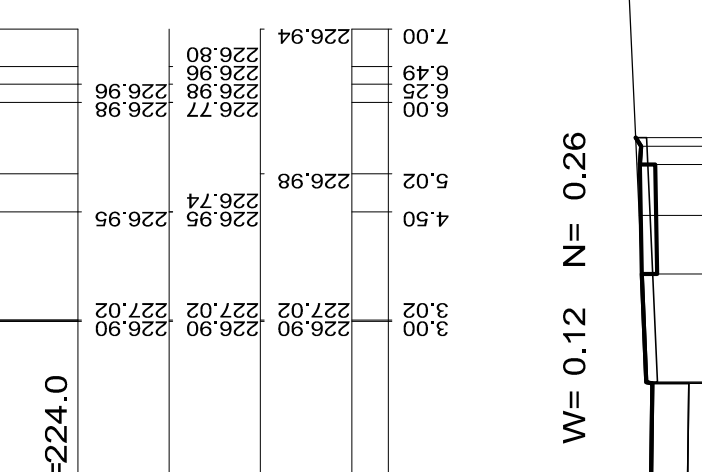
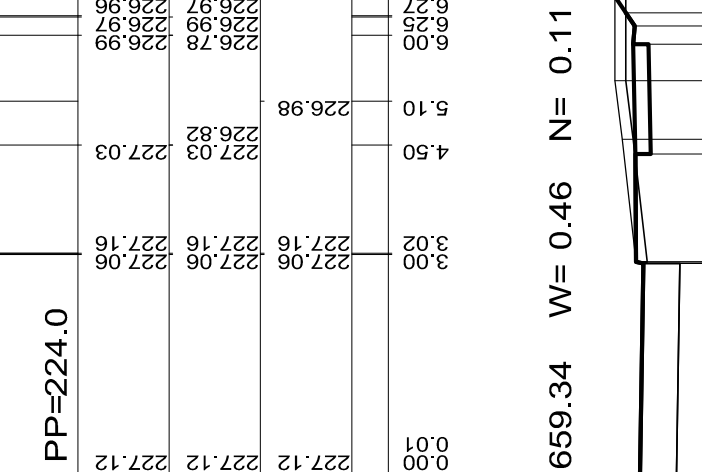
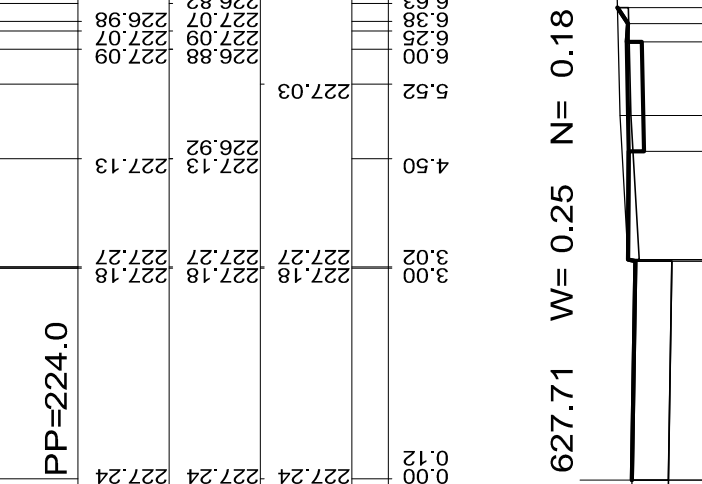
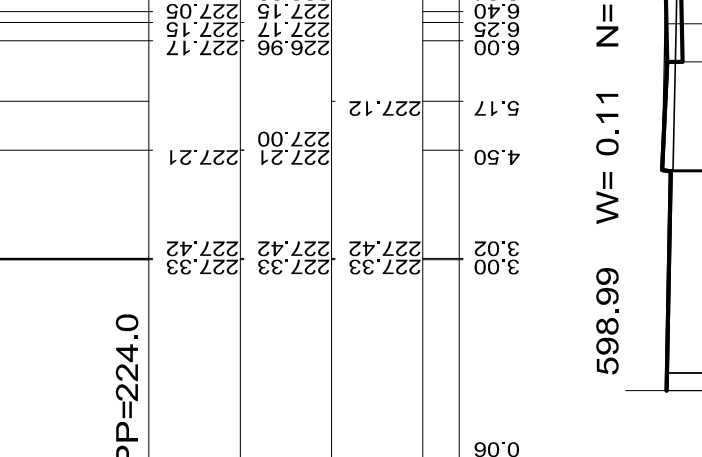
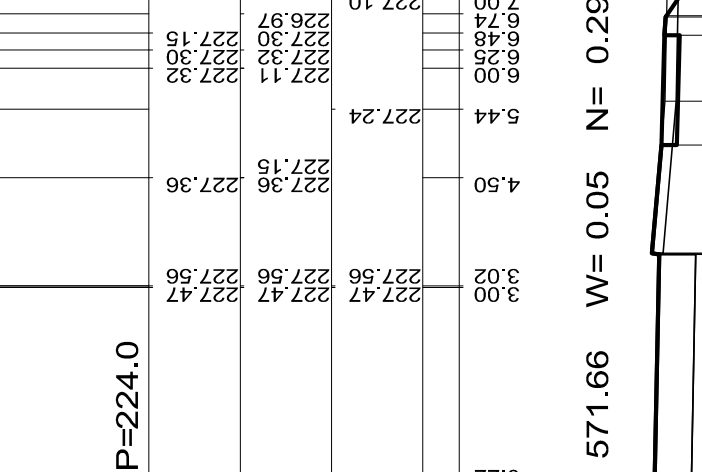
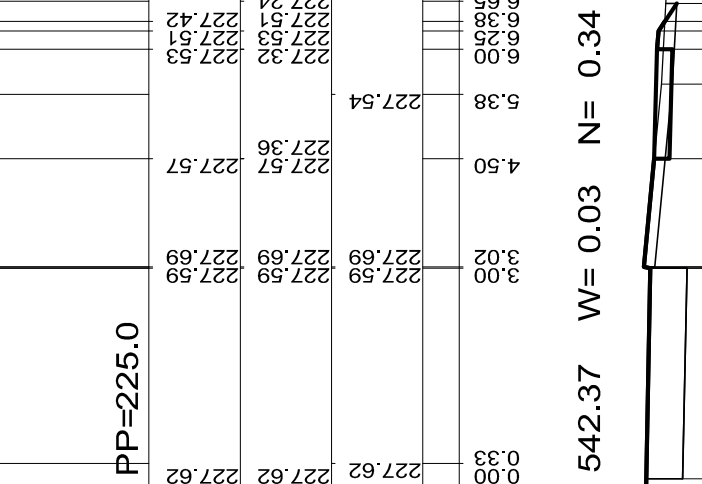
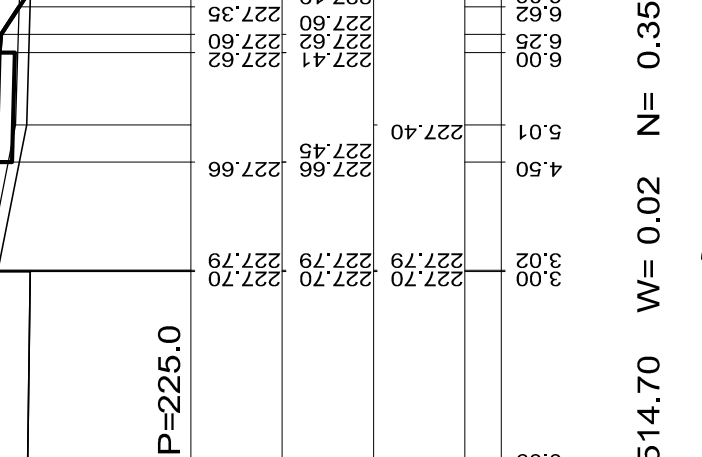
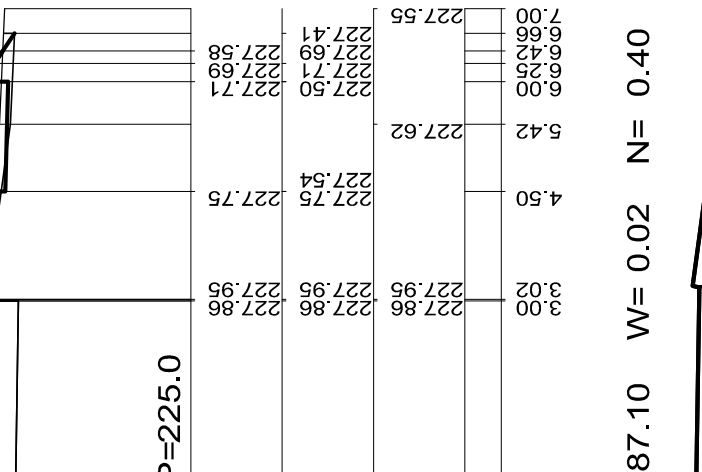
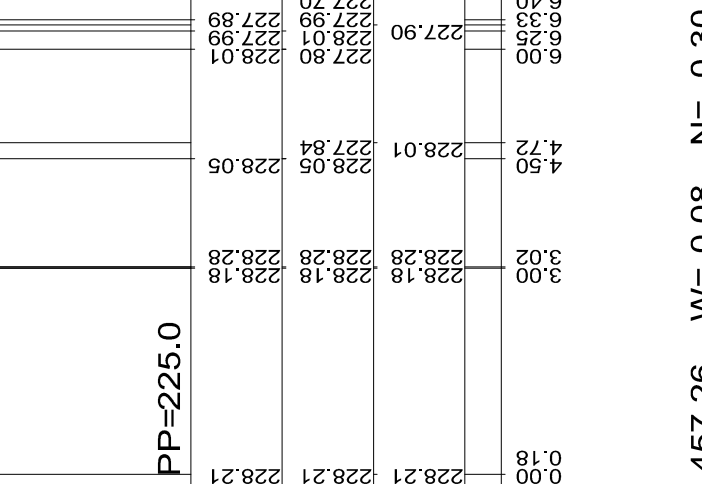
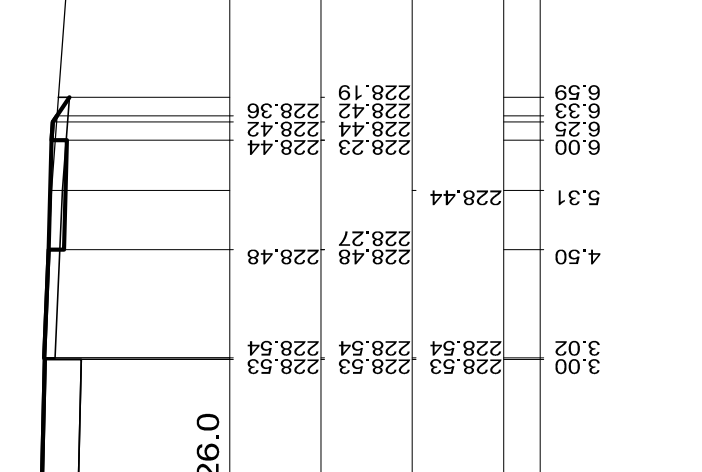
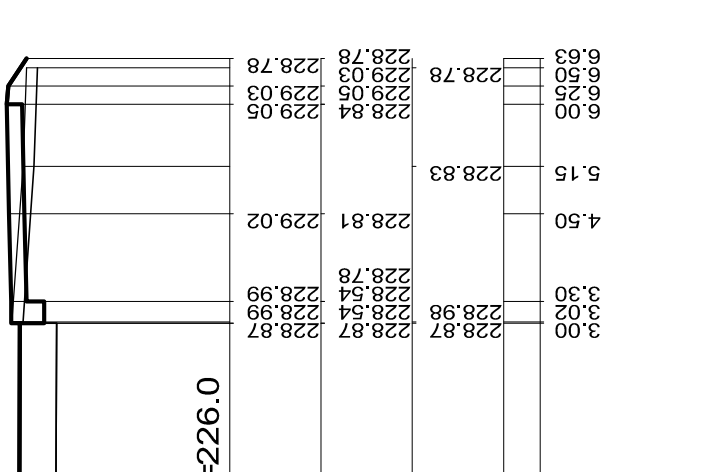
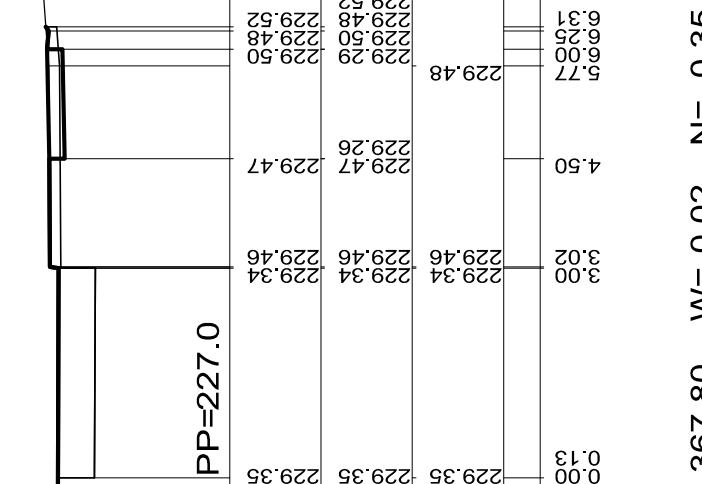
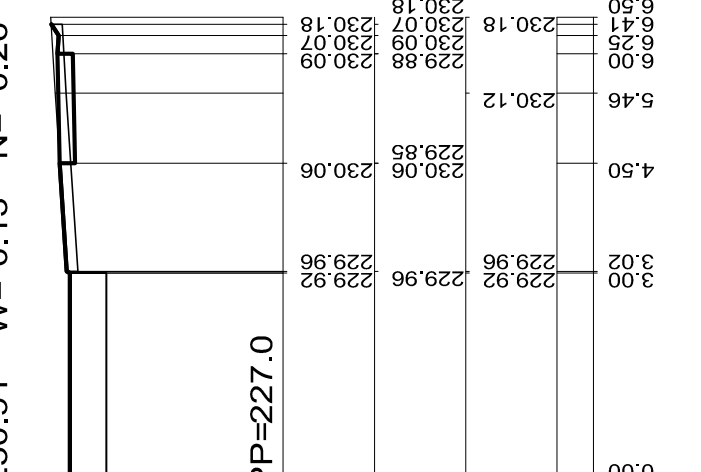
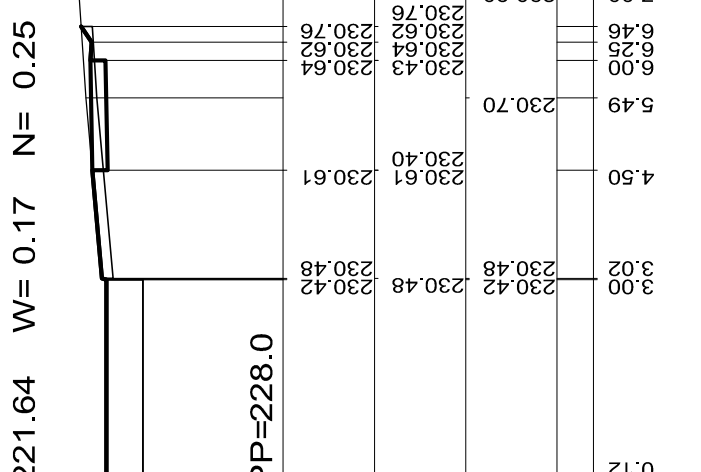
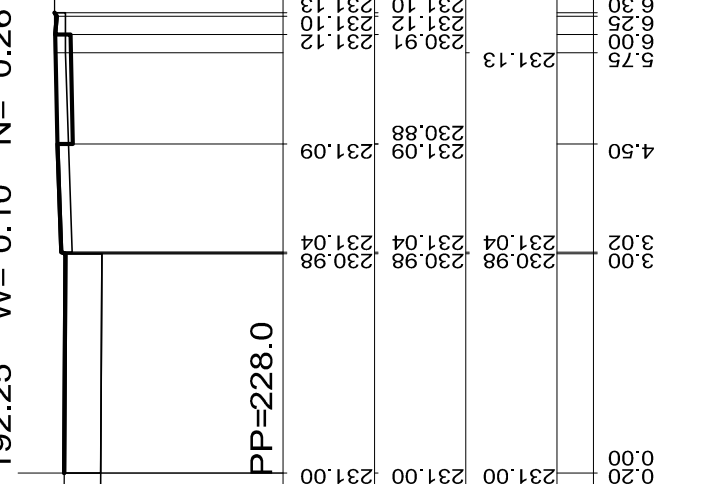
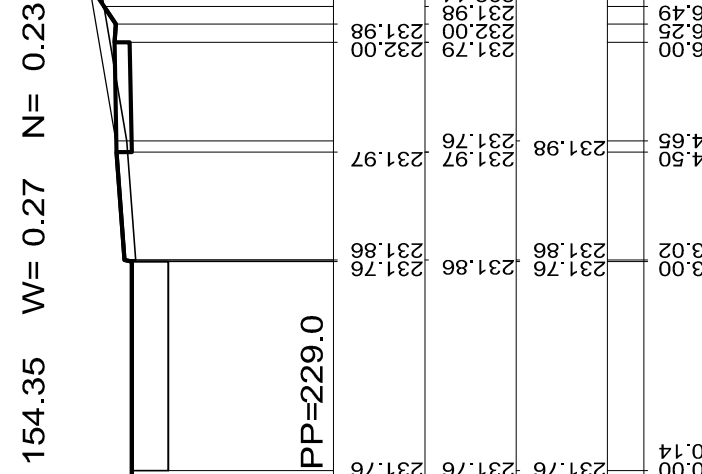
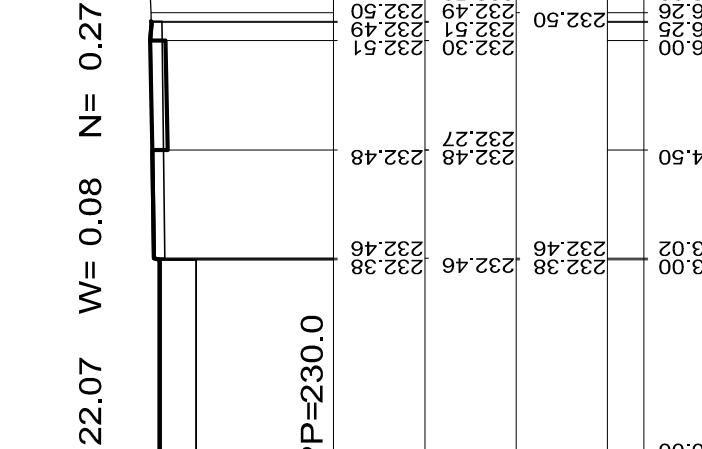
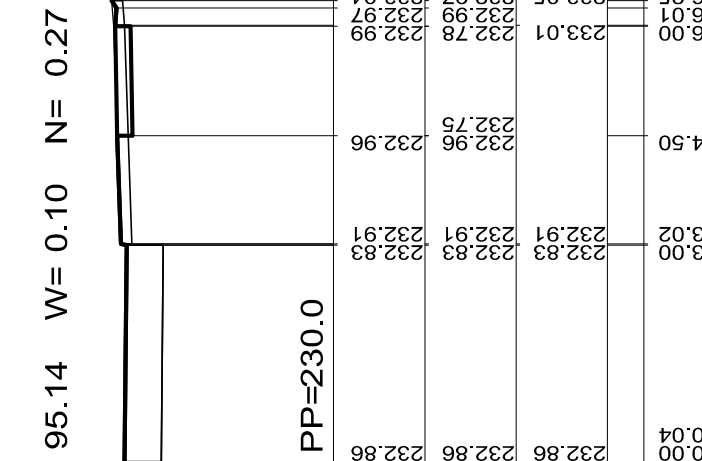
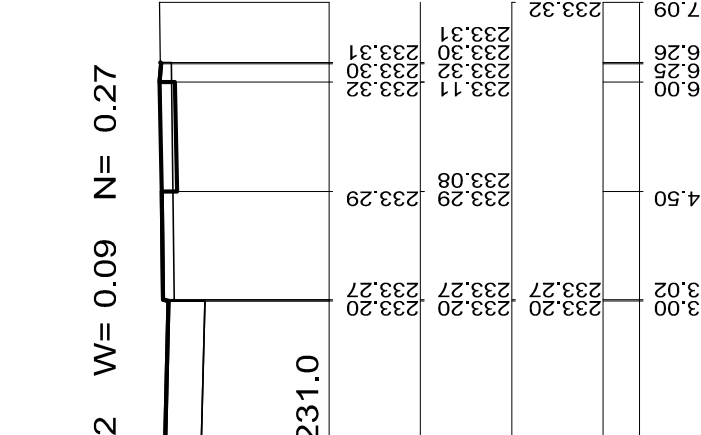
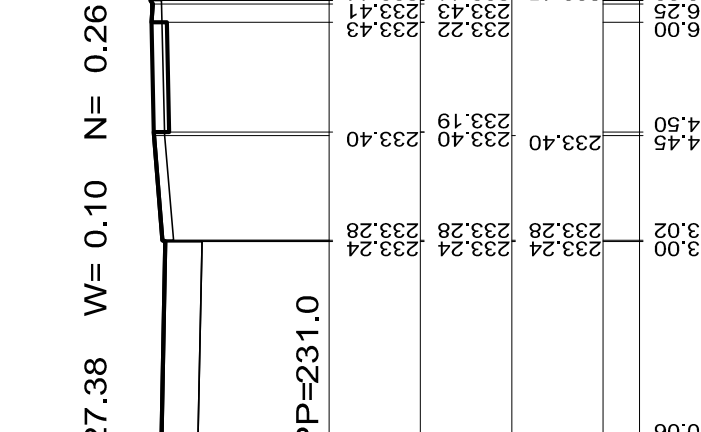


PRZEKROJE POPRZECZNE

SKALA 1 : 100

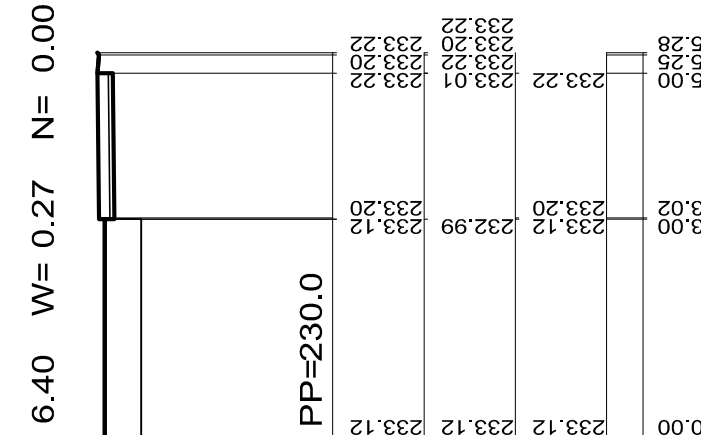

SPINWEST Mariusz Pająk ul. 1 Maja 34/7; 26-110 Skarżysko-Kamienna					
INWESTOR: GMINA SKARŻYSKO-KAMIENNA ul. Sikorskiego 16; 26-110 Skarżysko-Kamienna			OBJEKT: Budowa chodnika w ul. 3 Maja - (od ronda do Oczyszczalni Ścieków)		
FUNKCJA	IMIĘ I NAZWISKO	SPECJALNOŚĆ	PODPIS	DATA	STADIUM: P.B.W.
PROJEKTOWAŁ	mgr inż. Sebastian ZATORSKI	SWK01430	PODOPIS	05.16	PRZEDMOT RYSUNKU
OPRACOWAŁ	mgr inż. Mariusz PAJĄK	dogłębna		05.16	PRZECIOKROJE POPRZECZNE
OPRACOWAŁ	mgr inż. Kamil REKAS	dogłębna		05.16	
OPRACOWAŁ	Krzysztof GROSICKI	dogłębna		05.16	

SKALA  
1:100  
NR RYS.  
4