



# MIEJSCOWY PLAN ZAGOSPODAROWANIA PRZESTRZENNEGO ZWANY "ZALEW BERNATKA" NA OBSZARZE MIASTA SKARŻYSKA-KAMIENNEJ

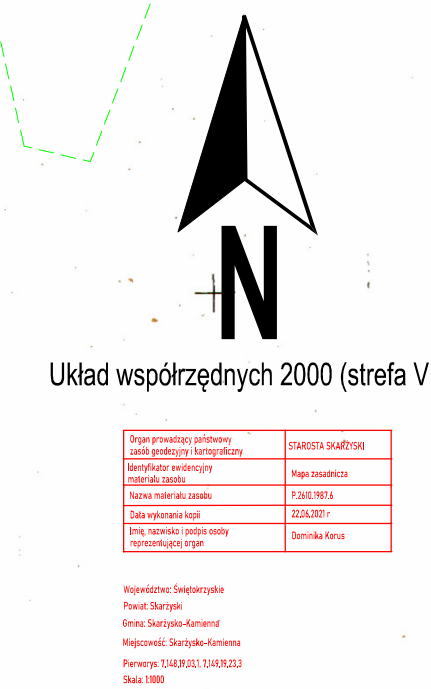

SKALA 1:1 000  
0m 25m 50m 100m

**ZAŁĄCZNIK NR 1**  
do Uchwały Nr .....  
Rady Miasta Skarżyska-Kamiennej  
z dnia .....

**RYСУNEK PLANU**

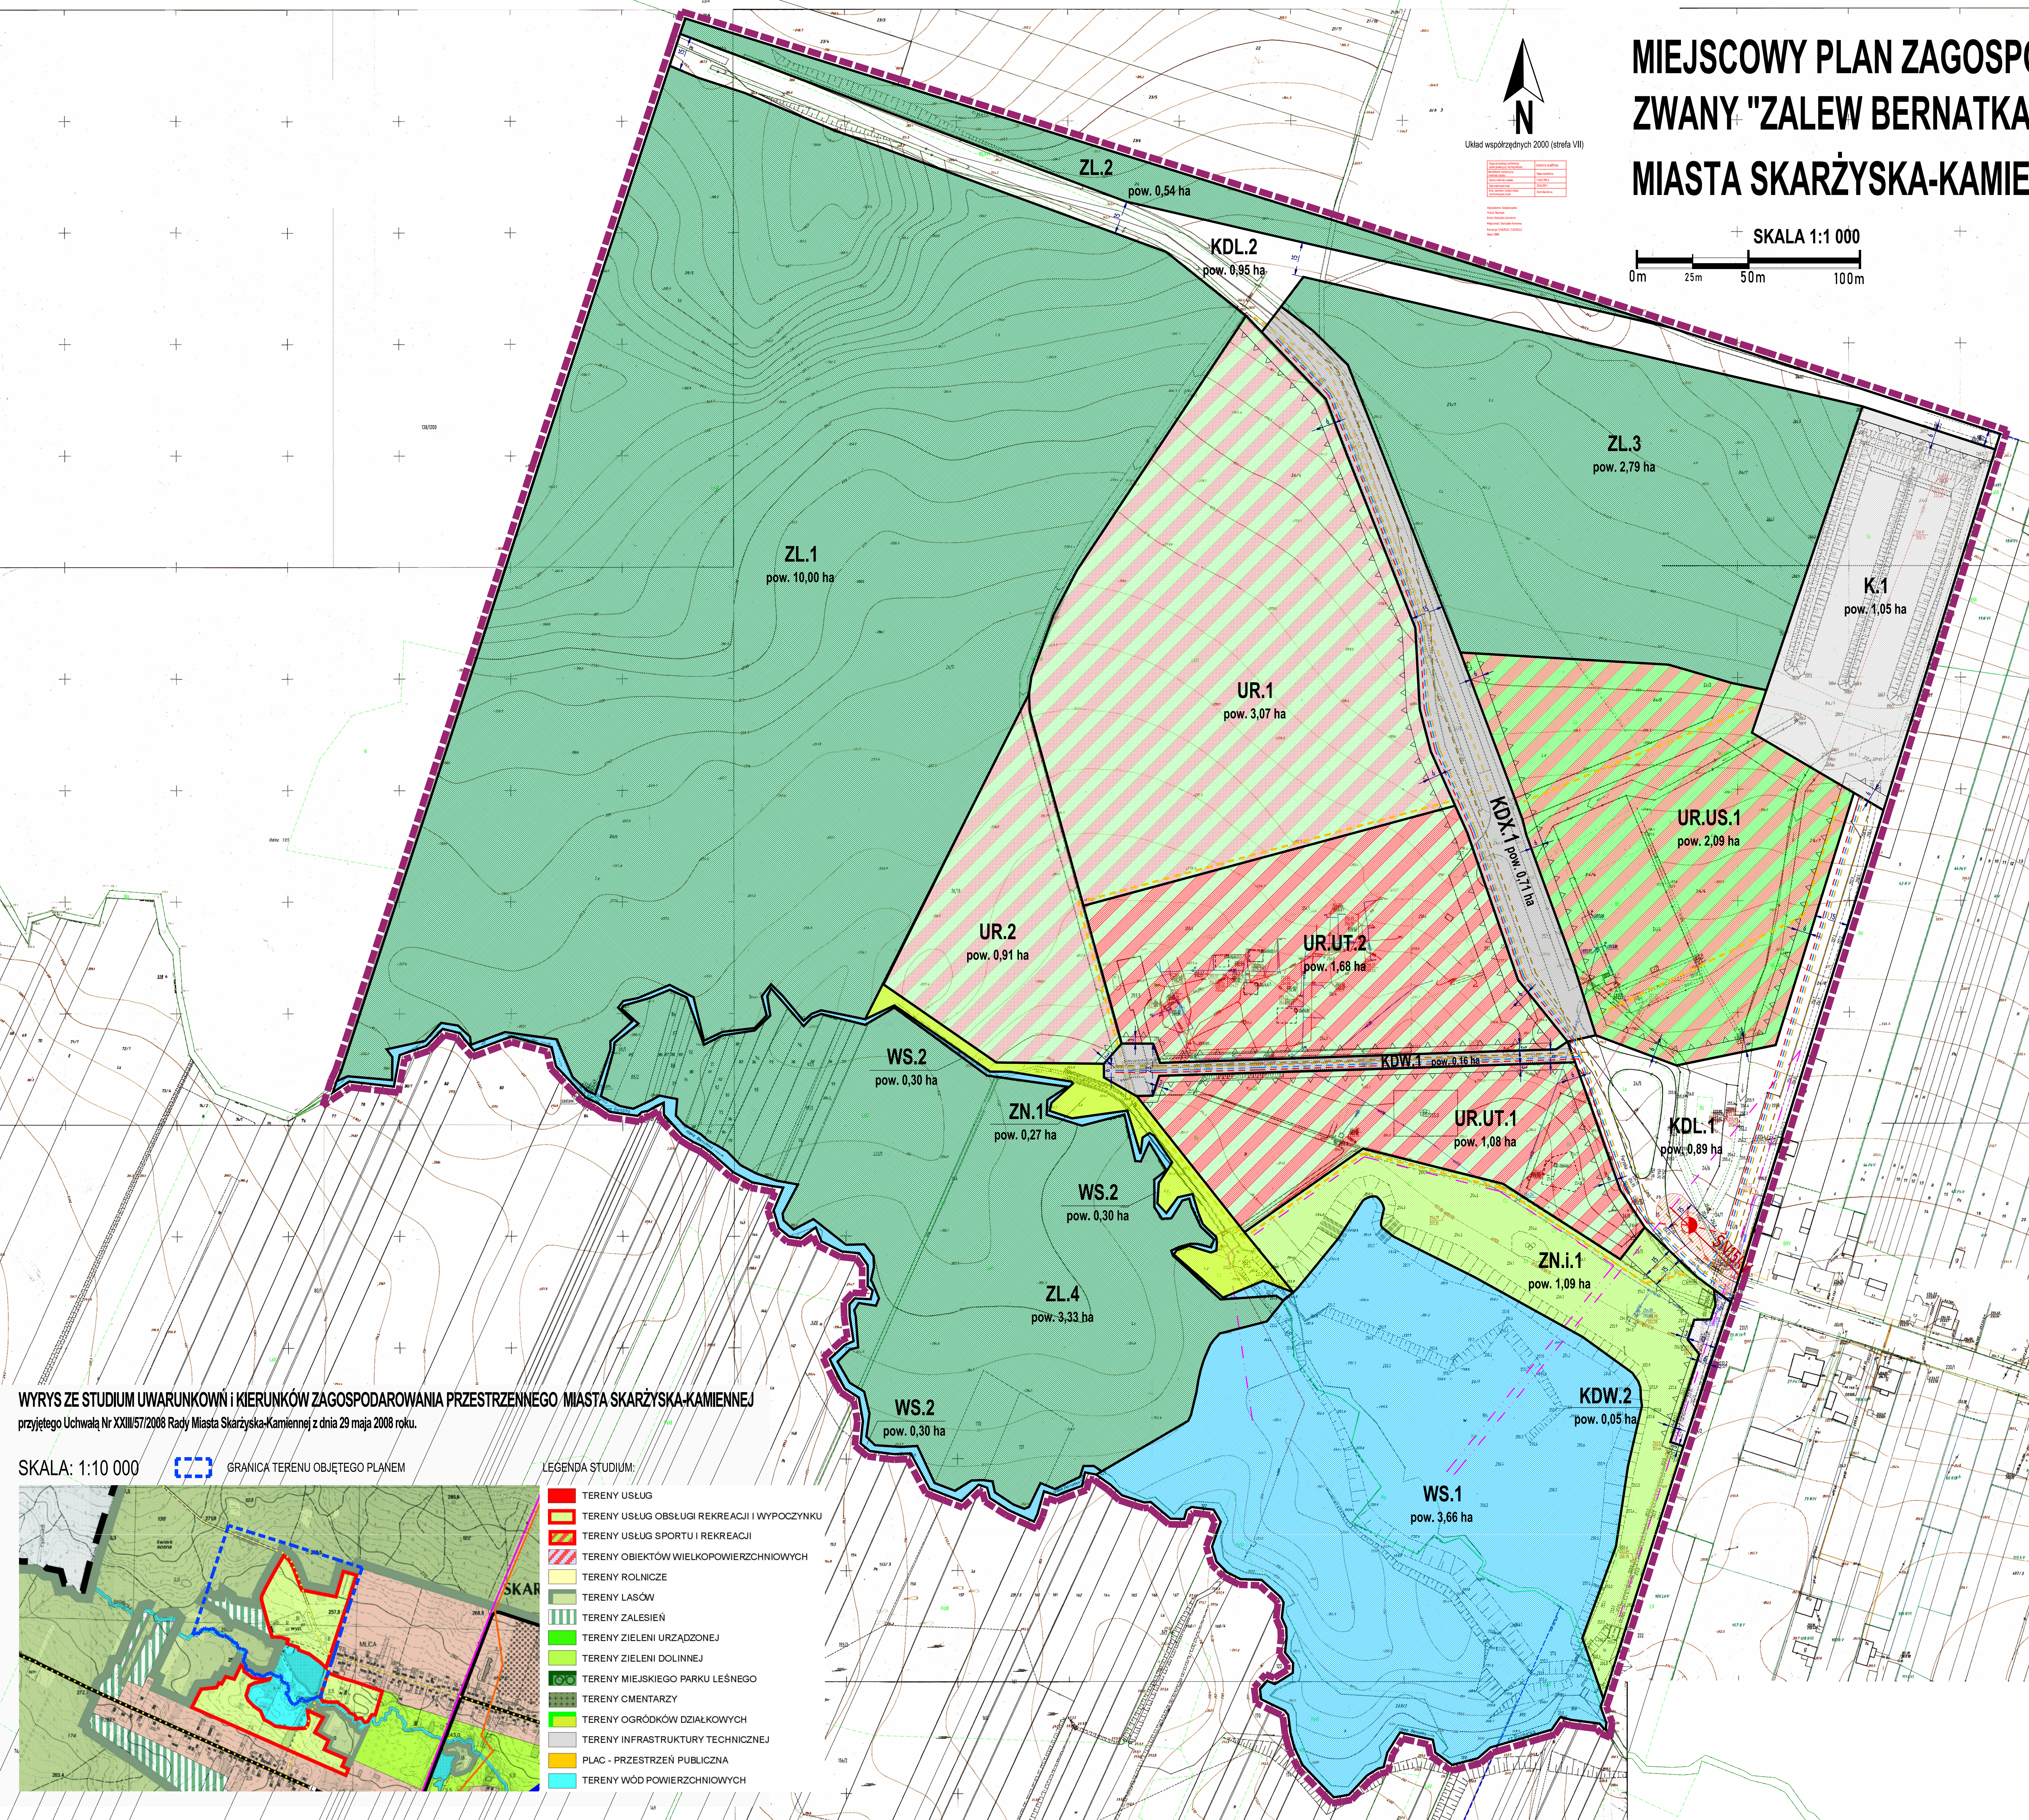

## LEGENDA:

### USTALENIA OBOWIĄZUJĄCE PLANU

- GRANICA OBSZARU OBJĘTEGO PLANEM
- LINIE ROZGRANICZAJĄCE
- NIEPRZEKACALNE LINIE ZABUDOWY
- UR.US TEREN ZABUDOWY USŁUG REKREACJI I SPORTU (UR.US.1)
- UR.UT TERENY ZABUDOWY USŁUG REKREACJI I TURYSTYKI (UR.UT.1, UR.UT.2)
- UR TERENY ZABUDOWY USŁUG REKREACJI (UR.1, UR.2)
- ZN TEREN ZIELENI DOLIN RZECZNYCH (ZN.1)
- ZN.i TERENY ZIELENI Z INFRASTRUKTURĄ TOWARZYSZĄCĄ PRZY ZBIORNIKU WODNYM (ZN.i.1)
- ZL TERENY LASÓW (ZL.1, ZL.2, ZL.3, ZL.4)
- WS TERENY WÓD ŚRÓDLĄDOWYCH (WS.1, WS.2)
- KDW TERENY DRÓG WEWNĘTRZNYCH (KDW.1, KDW.2)
- KDX TEREN CIĄGU PIESZO - JEZDNEGO (KDX.1)
- KDL TERENY DRÓG PUBLICZNYCH KLASY LOKALNEJ (KDL.1, KDL.2)
- K TERENY KOMUNIKACJI (K.1)

### USTALENIA INFORMACYJNE PLANU LUB WYNIKAJĄCE Z PRZEPISÓW ODREBNYCH

- POSTULOWANE KIERUNKI REALIZACJI KOMUNIKACJI PIESZEJ I/LUB ROWEROWEJ
- KIERUNKI ZACHOWANIA WGLĄDÓW WIDOKOWYCH
- ISTNIĄCE NAPONIETRZNE LINIE ENERGETYCZNE ŚREDNIEGO NAPIĘCIA (SN 15kV) WRAZ ZE STREFĄ TECHNICZNĄ
- STACJA TRAFU
- PROJEKTOWANY PAS DRUGI GMINNEJ Z OSIĄ I KRAWĘDZIĄ JEZDNI (UL. ŁĄKOWA) Z PROPOZYCJĄ WŁĄCZENIA PÓŁNOCNEGO DO DRUGI GMINNEJ OZNACZONEJ W PLANIE KDL.2
- PROJEKTOWANA SIEĆ ELEKTROMAGNETYCZNA nN
- PROJEKTOWANA SIEĆ WODOCIĄGOWA
- PROJEKTOWANA SIEĆ KANALIZACJI SANITARNEJ
- PROJEKTOWANA SIEĆ KANALIZACJI DESZCZOWEJ

Zespół autorski planu:  
mgr inż. arch. Karol Skuza

Główny projektant  
uprawniony do wykonywania zawodu urbanisty na terytorium RP kwalifikacje uzyskane na podstawie ustawy z dnia 15 grudnia 2000 r. o samorządach zawodowych architektów, inżynierów budowlanych oraz urbanistów (Dz.U. z 2019 r. poz. 522) 16501 nr KT-302, SŁ. URBANISCI POLSCY Nr KR-04, analiza funkcjonalno - przestrzenna zagadnienia z zakresu oddziaływania na środowisko asystent projektanta

mgr inż. arch. Kinga Kamińska - Skuza  
mgr inż. Kama Kotowicz  
mgr inż. Edyta Tarasiuk

BIURO PROJEKTOWE  
**ARCHiplaneo**  
URBANISTYKA ARCHITEKTURA WNETRZA

25-553 Kielce, ul. Klonowa 55 lokal 4 i 5  
telefon kont.: 502 333 392, 502 109 118  
e-mail: archiplaneo@archiplaneo.pl, www.archiplaneo.pl

WYRYS ZE STUDIUM UWARUNKÓW I KIERUNKÓW ZAGOSPODAROWANIA PRZESTRZENNEGO MIASTA SKARŻYSKA-KAMIENNEJ  
przyjętego Uchwałą Nr XXIII/57/2008 Rady Miasta Skarżyska-Kamiennej z dnia 29 maja 2008 roku.

SKALA: 1:10 000 GRANICA TERENU OBJĘTEGO PLANEM

### LEGENDA STUDIUM:

- TERENY USŁUG
- TERENY USŁUG OBSŁUGI REKREACJI I WYPOCZYNKU
- TERENY USŁUG SPORTU I REKREACJI
- TERENY OBIEKTÓW WIELKOPOWIERZCHNIOWYCH
- TERENY ROLNICZE
- TERENY LASÓW
- TERENY ZALESIEŃ
- TERENY ZIELENI URZĄDZONEJ
- TERENY ZIELENI DOLINNEJ
- TERENY MIEJSKIEGO PARKU LEŚNEGO
- TERENY CMENTARZY
- TERENY OGRODKÓW DZIAŁKOWYCH
- TERENY INFRASTRUKTURY TECHNICZNEJ
- PLAC - PRZESTRZEŃ PUBLICZNA
- TERENY WÓD POWIERZCHNIOWYCH

