

MAPA DO CELÓW PROJEKTOWYCH

woj. świętokrzyskie, pow. skarżyski, gm. Skarżysko - Kamienka
261001.1.0008 BZINEK; ark. 49,56
261001.1.0008 BOK; ark. 53
261001.1.0008 REJOW; ark. 63
dz. nr - wszystkie działki z zastrzeżeniem opłat
ul. Żytnia, ul. Jodłowa, ul. Wojska Polskiego, ul. Dąglińskiego
Skala 1:500
Skała 7.148.19.08.3.3; 19.08.3.4; 19.13.1.1; 19.13.1.2; 19.13.2.1; 19.13.2.3; 19.13.4.1; 19.13.4.3
Układ współrzędnych wysokościowych „2000”
L. ks. rob. 13/2014
mapa aktualna w granicach lokalizacji na dzień 14 luty 2014
Numer kancelaryjny: GG-6641.191.2014
Granice działek przyjęto wg ewidencji gruntów.
Nie przeprowadzono ustaleń dotyczących działań służących gromadzeniu odpadów.
Nie wykonano sferycznych pomiarów w terenie, nie wykonano pomiarów w terenie, które nie zostały
złożone do ewidencji pomiarów pomiarowych i nie odwołano ich w trakcie pomiarów geodezyjnych.


Linbus USŁUGI GEODEZYJNE
WŁODZIMIERZ CZERNILEWSKI
28-110 Skarżysko-Kamienka
Plac Różański 118/7 tel/fax 41 252 52 66
REGON 29015539 NIP 663-133-86-97
KRZYSZTOF BŁAZIŃSKI
Pracownik nr 15594
uprawnienia do 15.09.24

Przebiegła się, że niniejszy dokument został opracowany w wyniku prac geodezyjnych i kartograficznych, których rezultaty zawiera projekt techniczny wpisany do ewidencji mapowego państwowego zasobu geodezyjnego i kartograficznego. Organ prowadzący państwowy zasób geodezyjny i kartograficzny: STROSTA SKARŻYSKI
Identyfikator ewidencji: P-2810-2014-223
Data wpisania operacji technicznej do ewidencji: 14.02.2014
Inicjator: Z up. STAROSTY
Inspektor: INSPEKTOR
w Wydziale Geodezji i Kartografii
Kancel. i Usług Geodezyjnych i Kartograficznych

Zakład Projektowo-Usługowy "POL-WOD" Jerzy Polit

Biurowo: 25-516 Kielce, al. IX Wieków Kielce 16/4

OBIEKT:				SKALA	
Budowa kanalizacji deszczowej na osiedlu Bzinek w Skarżysku - Kamiennej				1:500	
Autorzy:	Imię i nazwisko	Nr upr.	Podpis	Projekt Budowlano - Wykonawczy	
Opracowali:	Jerzy Polit	05.2018 r.		BRANŻA: Sanitarna	
Opracowali:				NR RYS.	
INWENTARYZACJA DRZEWOSTANU				1.1	

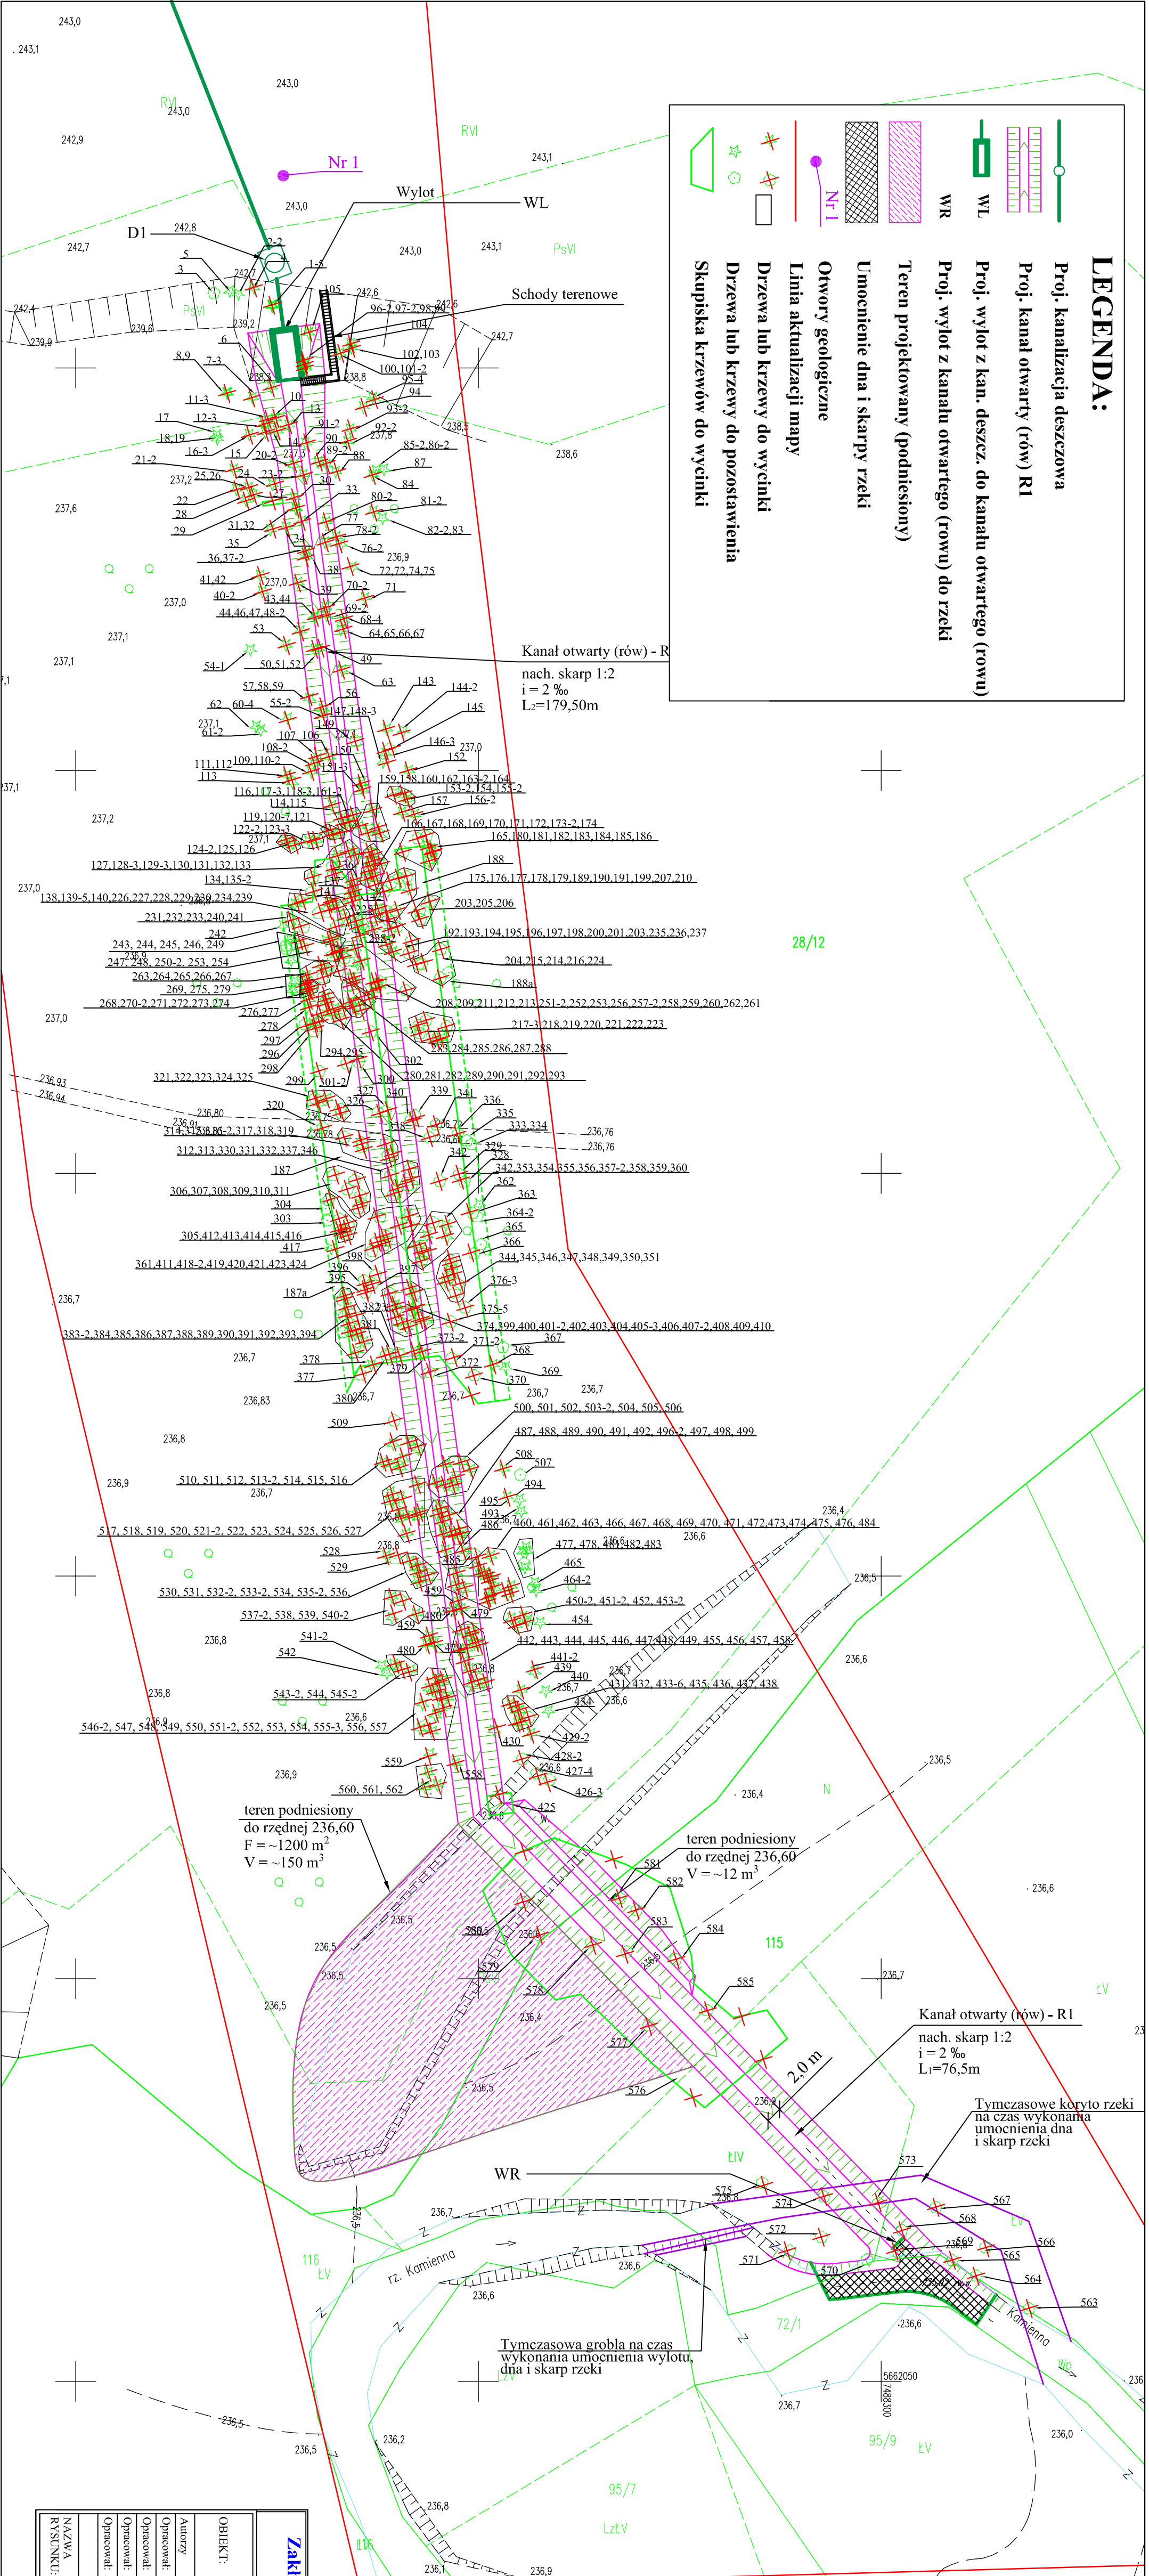

28/12