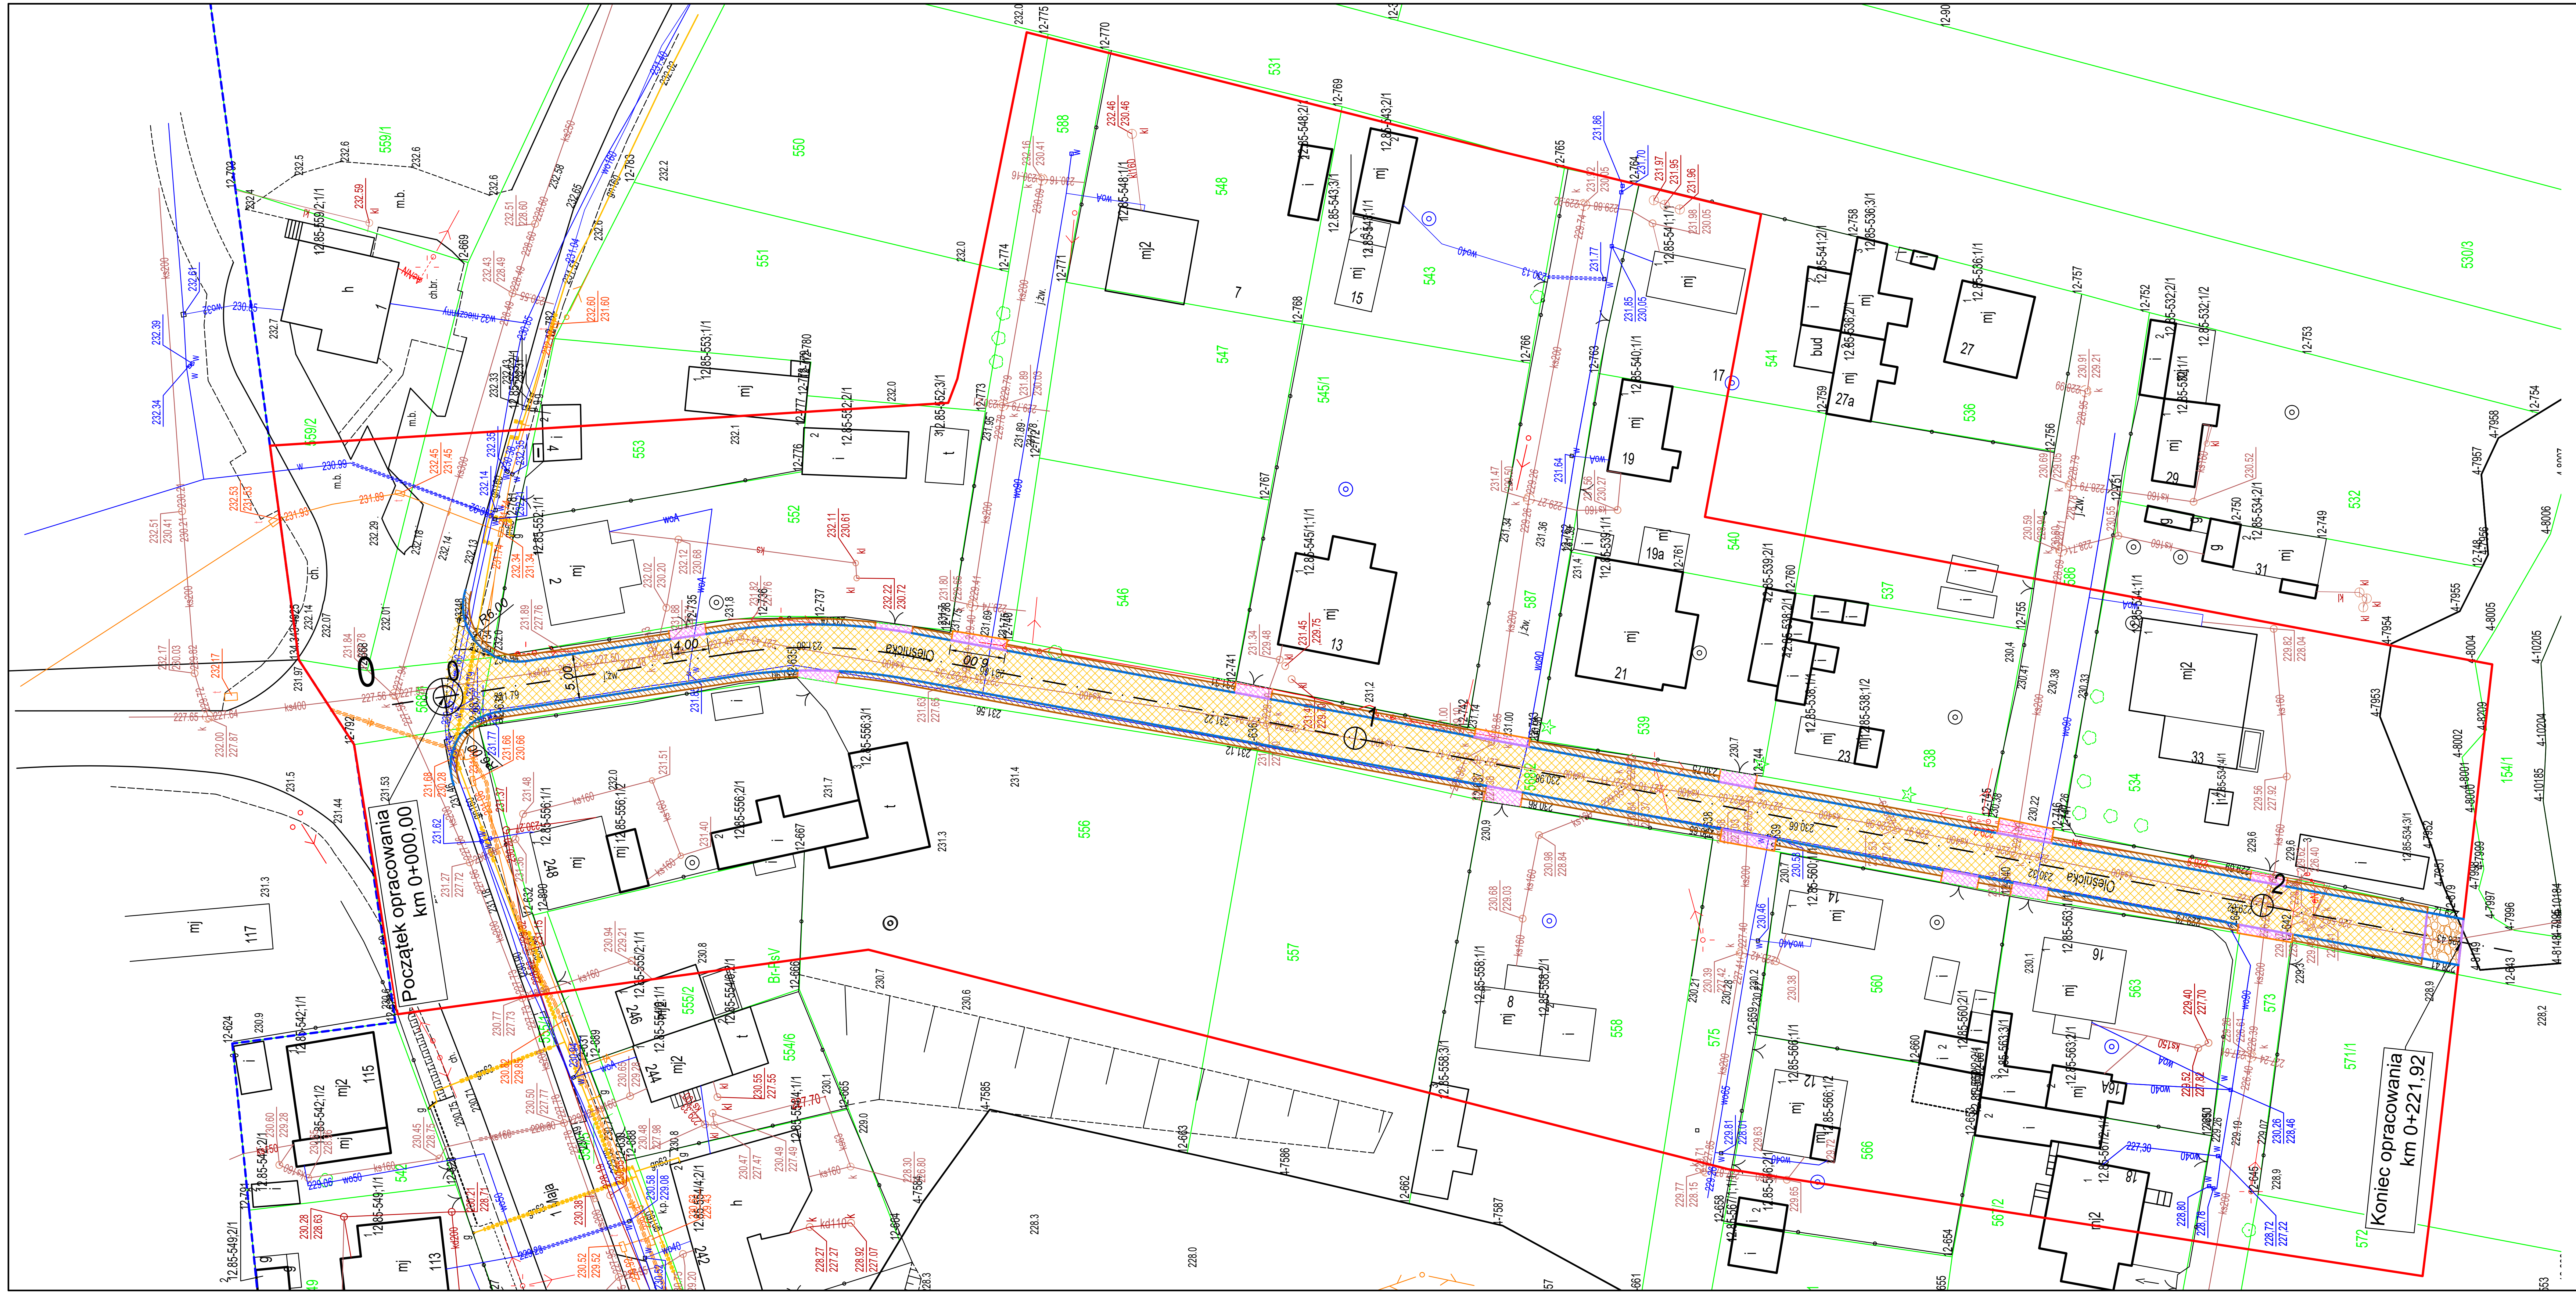

LEGENDA

- nawierzchnia z kostki brukowej
- nawierzchnia z kruszywa
- zjazdy z kruszywa łamanego
- opaska z kruszywa
- krawężnik
- krawężnik wtopiony

"TAK"
Tadeusz Serafin

Adres : Gadka 39, 27-220 Mirzec
Siedziba firmy: Marcinków 100, 27-215 Wąchock
kom. 663 939 744

Zamawiający :
GMINA SKARŻYSKO - KAMIENNA
ul. Sikorskiego 18, 26-100 Skarżysko - Kamienna

Nazwa obiektu : Ulica Oleśnicka w Skarżysku - Kamiennej

Branża : DROGOWA

Temat opracowania : Przebudowa ul. Oleśnickiej w Skarżysku - Kamiennej nr 303089T

Stadium : P.B.

Nazwa rysunku :

PROJEKT ZAGOSPODAROWANIA TERENU

Skala : 1:500

Data : 06.2017 r.

ZESPÓŁ PROJEKTOWY

Imię i nazwisko :	Podpis :	Nr uprawnień :
Projektant : Wiktor Bzinkowski		WZDP-11-2001 UPR. 60/67
Opracował : Tadeusz Serafin		KL 53/2000

Rys. nr : 1