PLANSZA OZNAKOWANIA PIONOWEGO I POZIOMEGO
REWITALIZACJI OSIEDLA ZACHODNIE W SKARŻYSKU - KAMIENNEJ
SKALA 1:500

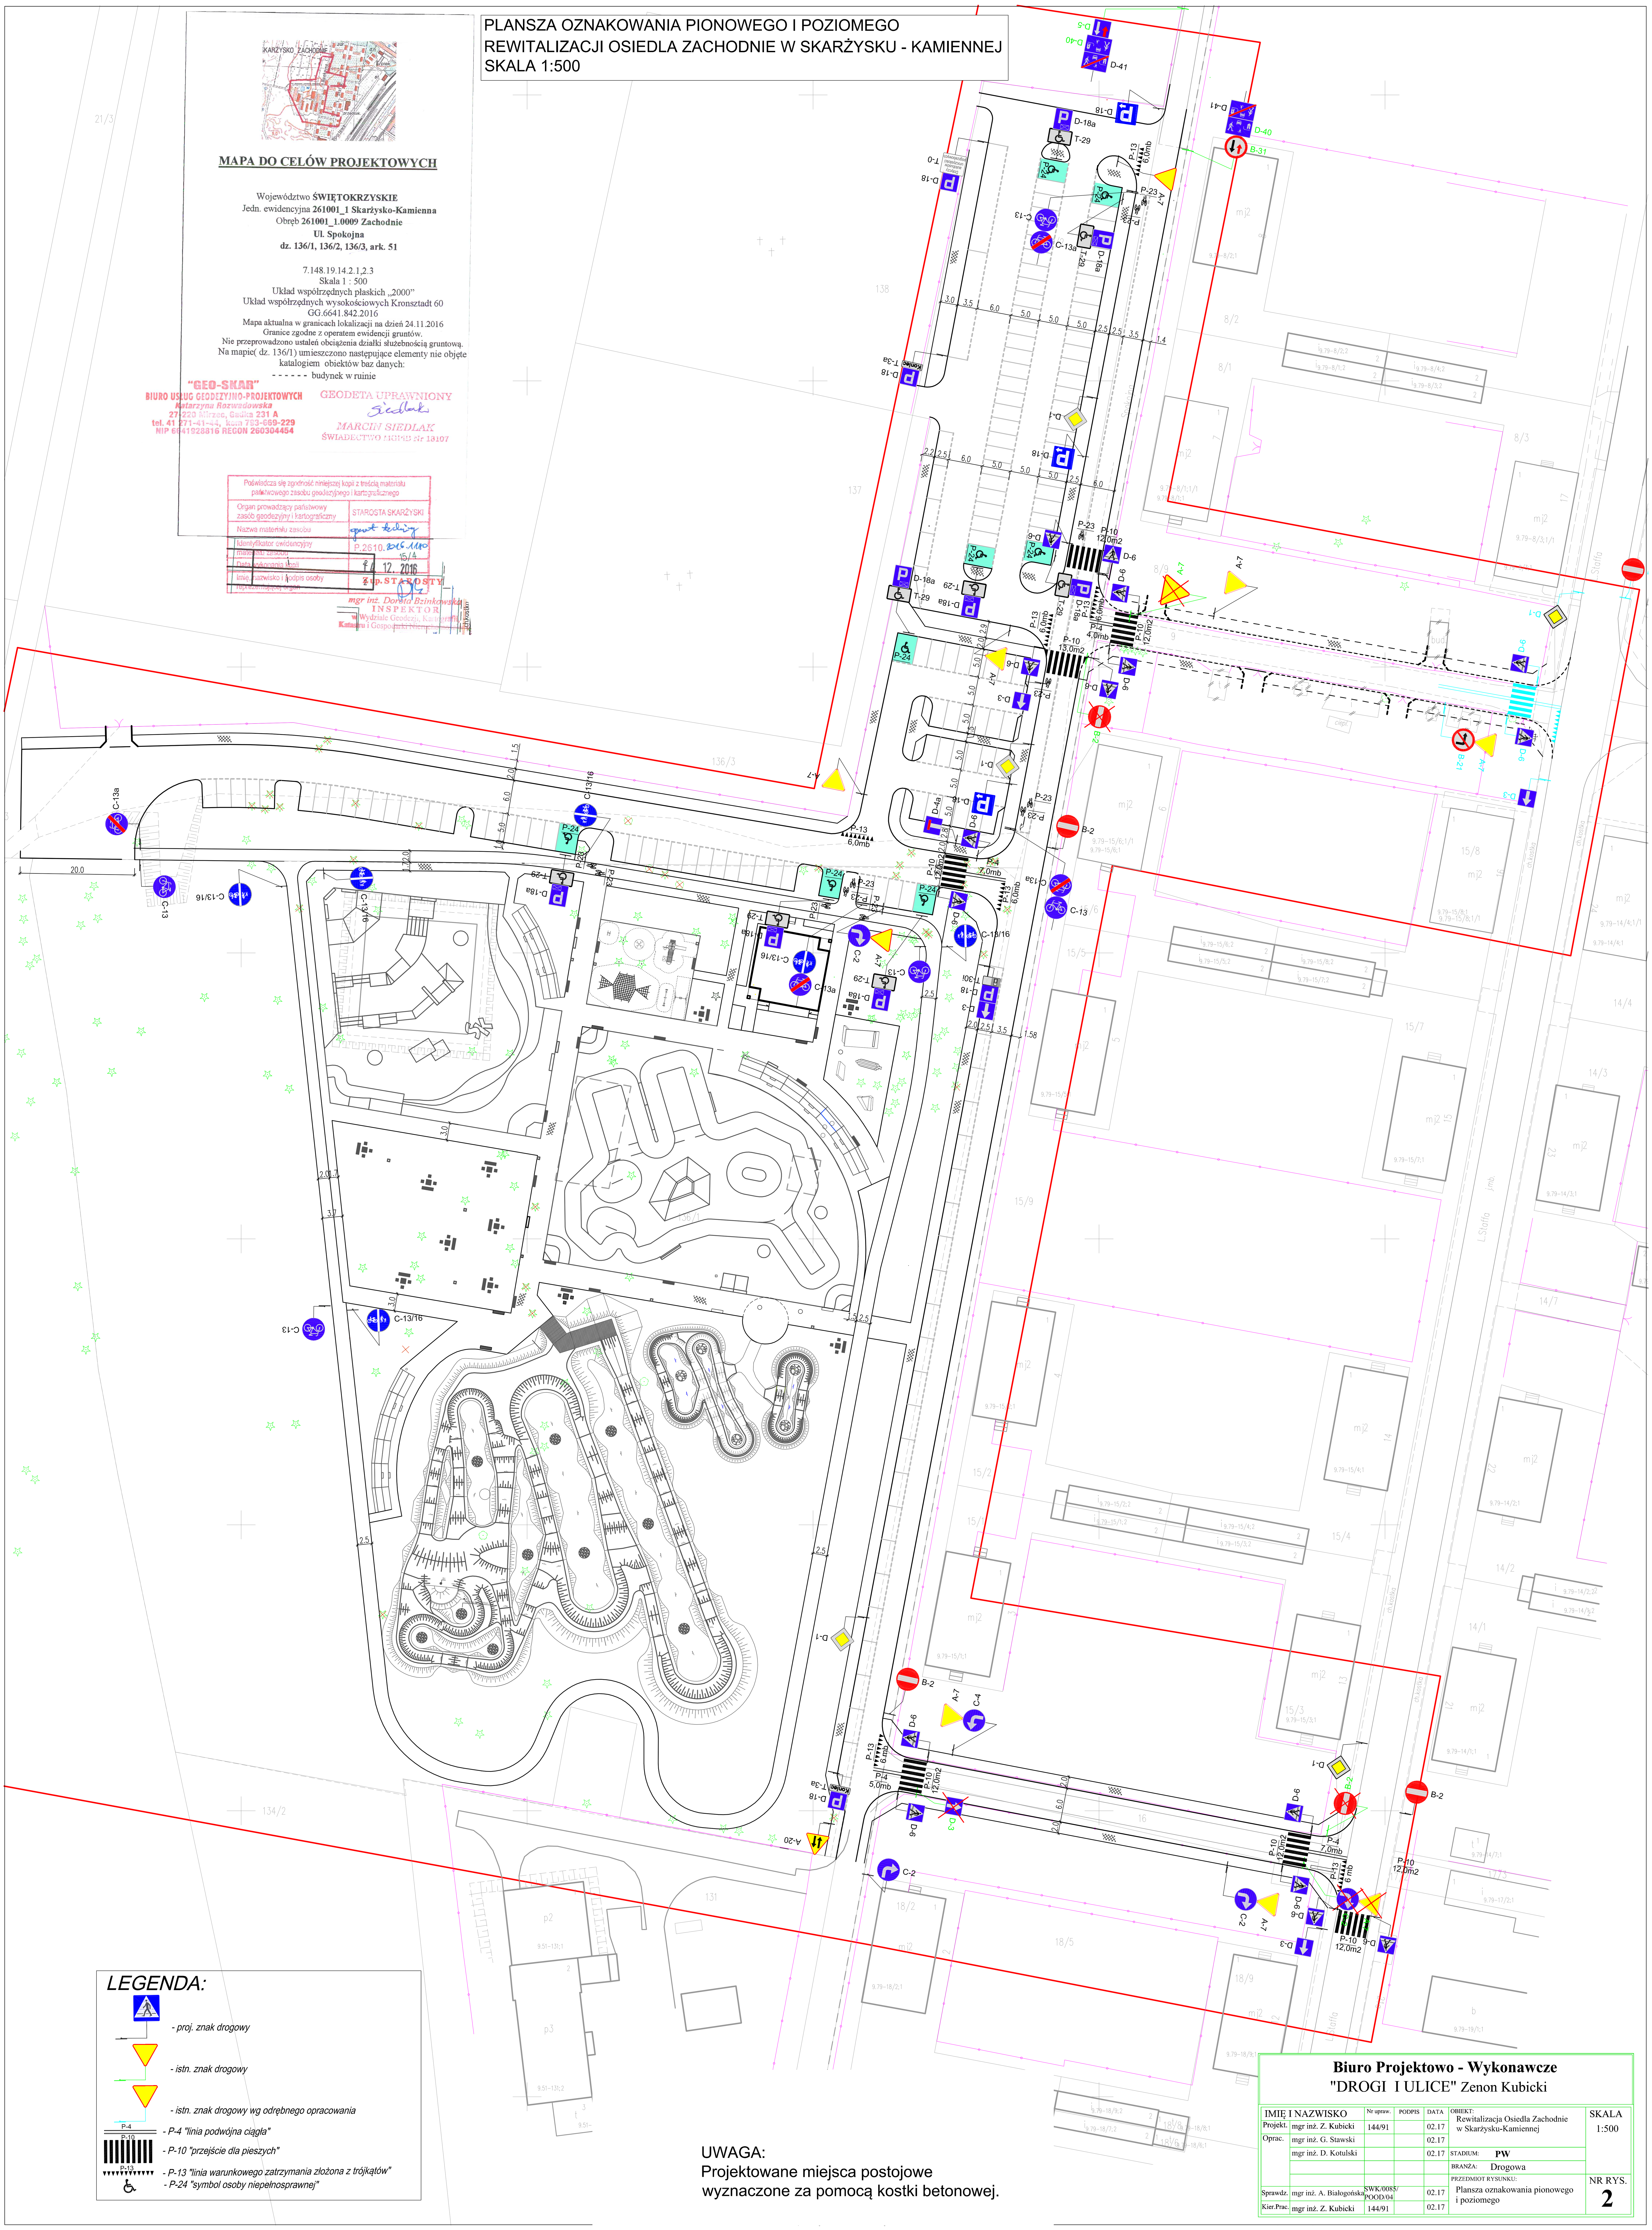

MAPA DO CELÓW PROJEKTOWYCH

Województwo ŚWIĘTOKRZYSKIE
Jedn. ewidencyjna 261001_1 Skarżysko-Kamienna
Obręb 261001_1.0009 Zachodnie
Ul. Spokojna
dz. 136/1, 136/2, 136/3, ark. 51

7.148.19.14.2.1,2.3
Skala 1 : 500
Układ współrzędnych płaskich „2000"
Układ współrzędnych wysokościowych Kronsztadt 60
GG.6641.842.2016
Mapa aktualna w granicach lokalizacji na dzień 24.11.2016
Granice zgodne z operatem ewidencji gruntów.
Nie przeprowadzono ustaleń obciążenia działki służebnością gruntową.
Na mapie(dz. 136/1) umieszczono następujące elementy nie objęte katalogiem obiektów baz danych:
- - - - - - budynek w ruinie

"GEO-SKAR"
BIURO USŁUG GEODEZYJNO-PROJEKTOWYCH
Katarzyna Rozwadowska
27-220 Mirzec, Gadka 231 A
tel. 41 271-41-44, kom 793-669-229
NIP 6641928816 REGON 260304454

GEODETA UPRAWNIONY
MARCIN SIEDLAK
ŚWIADECTWO MGPiB Nr 18107

Poświadcza się zgodność niniejszej kopii z treścią materiału państwowego zasobu geodezyjnego i kartograficznego

Organ prowadzący państwowy zasób geodezyjny i kartograficzny	STAROSTA SKARŻYSKI
Nazwa materiału zasobu	mapa do celów projektowych
Identyfikator ewidencyjny materiału zasobu	P.2610.2016.1110
Data wykonania kopii	14. 12. 2016
Imię, nazwisko i podpis osoby reprezentującej organ	z up. STAROSTY

mgr inż. Dorota Bzinkowska
INSPEKTOR
w Wydziale Geodezji, Kartografii, Katastru i Gospodarki Nieruchomościami

LEGENDA:

- proj. znak drogowy
- istn. znak drogowy
- istn. znak drogowy wg odrębnego opracowania
- P-4 "linia podwójna ciągła"
- P-10 "przejście dla pieszych"
- P-13 "linia warunkowego zatrzymania złożona z trójkątów"
- P-24 "symbol osoby niepełnosprawnej"

UWAGA:
Projektowane miejsca postojowe wyznaczone za pomocą kostki betonowej.

Biuro Projektowo - Wykonawcze
"DROGI I ULICE" Zenon Kubicki

IMIĘ I NAZWISKO		Nr upraw.	PODPIS	DATA
Projekt.	mgr inż. Z. Kubicki	144/91		02.17
Oprac.	mgr inż. G. Stawski			02.17
	mgr inż. D. Kotulski			02.17
Sprawdz.	mgr inż. A. Białogońska	SWK/0085/POOD/04		02.17
Kier.Prac.	mgr inż. Z. Kubicki	144/91		02.17

OBIEKT: Rewitalizacja Osiedla Zachodnie w Skarżysku-Kamiennej
STADIUM: PW
BRANŻA: Drogowa
PRZEDMIOT RYSUNKU: Plansza oznakowania pionowego i poziomego
SKALA 1:500
NR RYS. 2