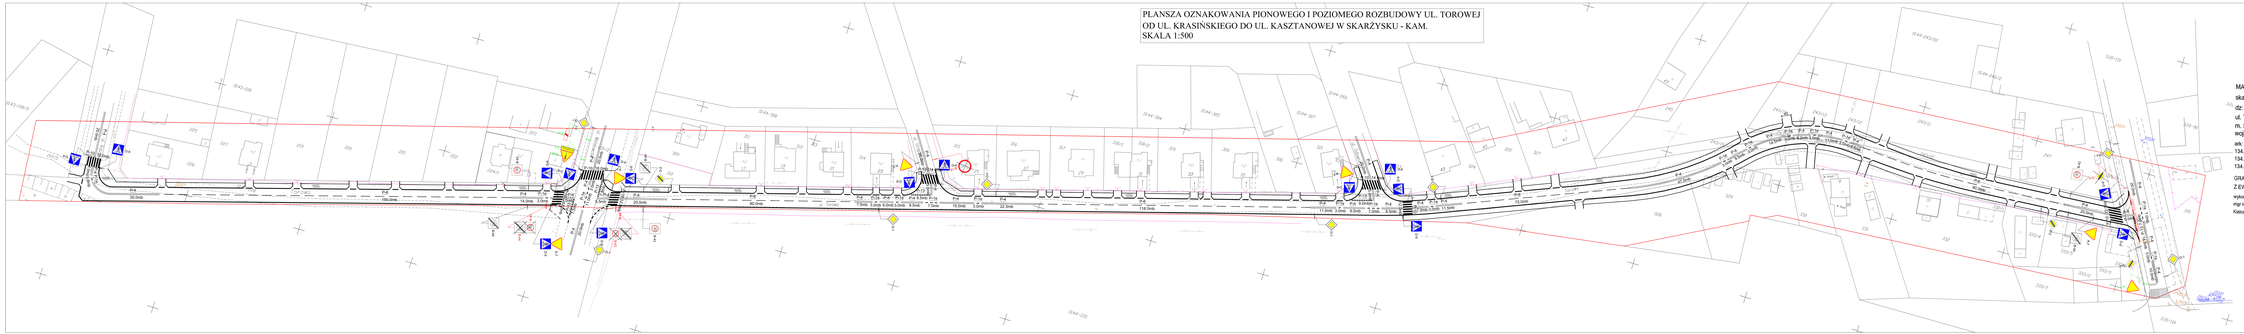PLANSZA OZNAKOWANIA PIONOWEGO I POZIOMEGO ROZBUDOWY UL. TOROWEJ
OD UL. KRASIŃSKIEGO DO UL. KASZTANOWEJ W SKARŻYSKU - KAM.
SKALA 1:500