
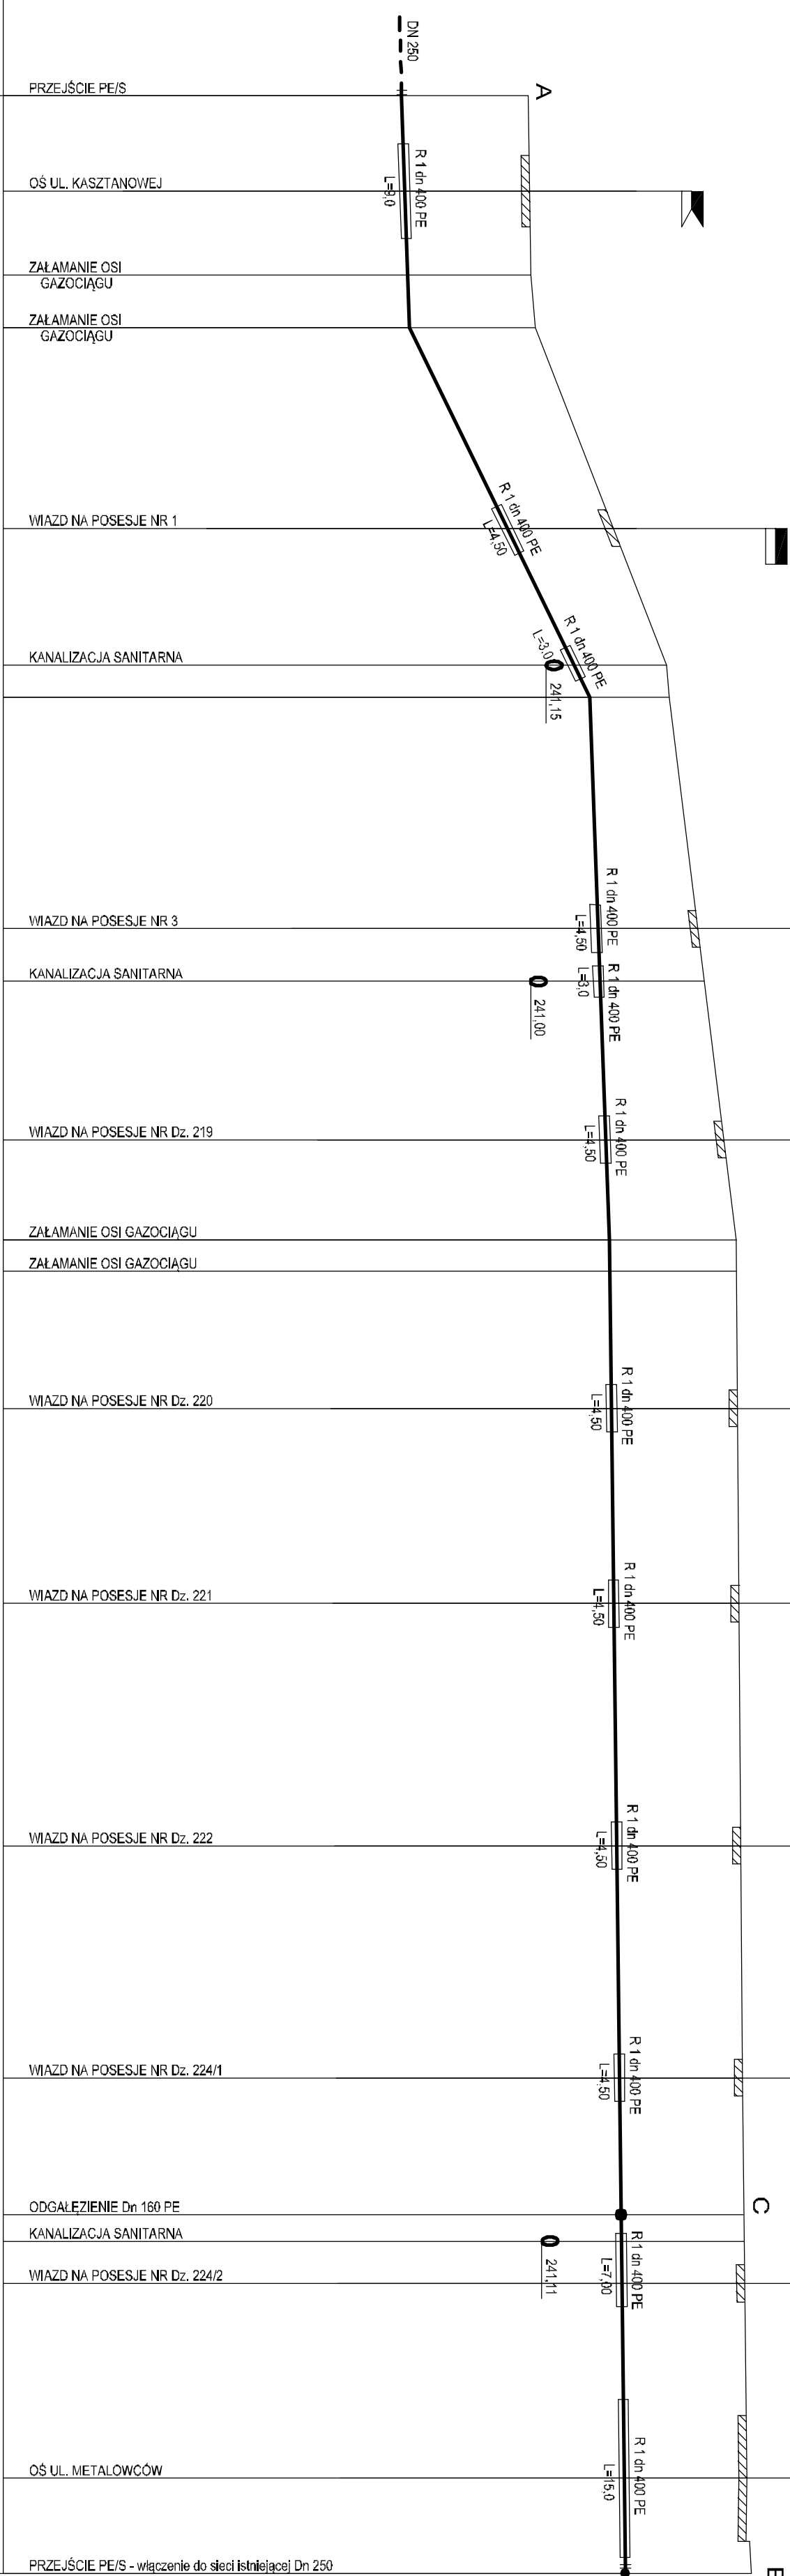


PROFIL PODŁUŻNY GAZOCIĄGU

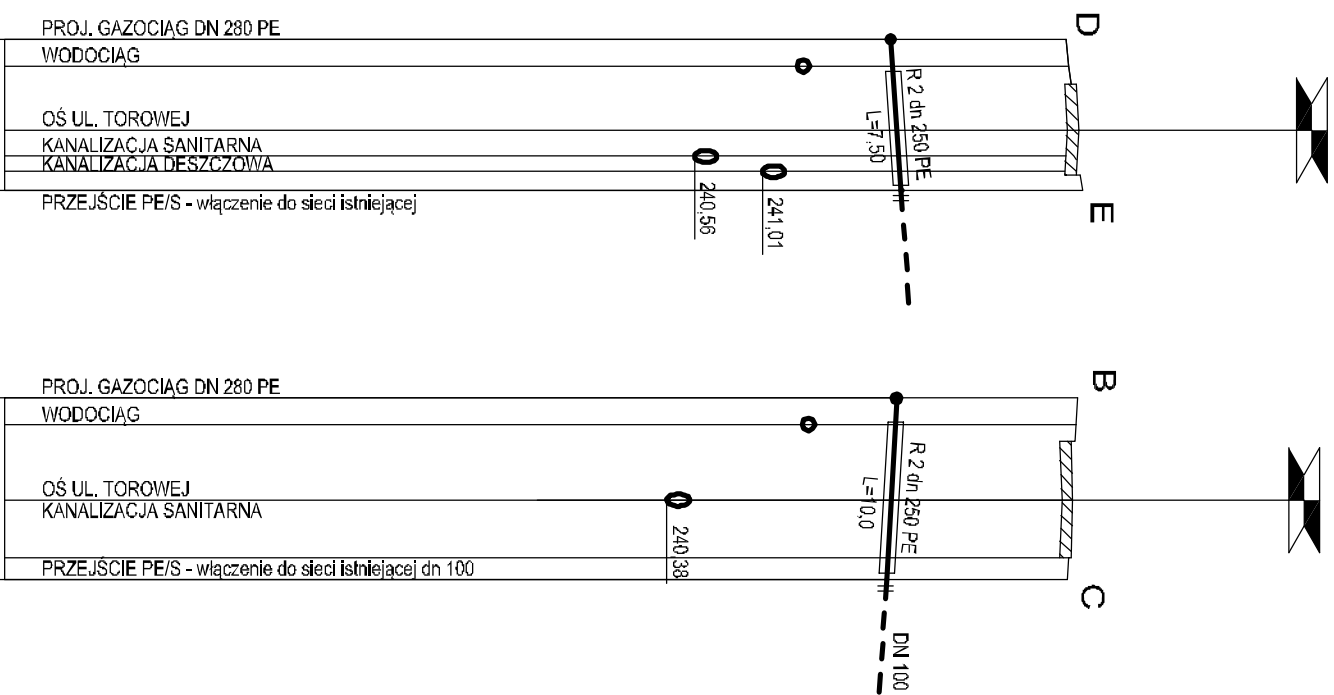

	0+0	0+1	0+2
RZEDNE TERENU	240.98		
	241.00		
	241.05		
RZĘNE OSI GAZOCIĄGU	239.78		
	239.85		
	241.41		
	241.56		
ZAGŁĘBIENIE	1.20		
		1.16	
			1.16
SPADKI, DŁUGOŚCI,	I = 0.32% L=22.00	I = 4.89% L=35.00	I = 0.37% L=51.50
MATERIAŁ, ŚREDNICA		DN 280 PE L=235.00	
ODLEGŁOŚCI	0.00 9.00 17.00 22.00 41.00 54.00 57.00 79.00 84.00 99.00 8.50 11.50 24.50 43.00 66.00 88.00 1.00 3.50 7.50 26.00 35.00		

[illegible]

<h1 style="text-align: center;">Biuro Projektowe - Wykonawcze</h1> <h2 style="text-align: center;">"DROGI I ULICE" Zenon Kubicki</h2>					
IMIE I NAZWISKO	N. grom.	PODOB	DATA	OPIS	SKALA
Kier. Prac.	mgr inż. Z. Kubicki	144/91	04.10	PROFIL PODŁUŻNY	3